
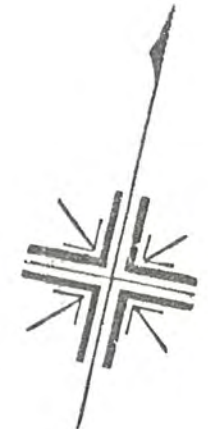


幅員 4.00メートル・延長 34.80メートル・面積 143.57平方メートル


5/年2月18日第223号  
幅員40m 延長34.8m

3、利用宅地総面積 827.101平方メートル

地籍図 1/300

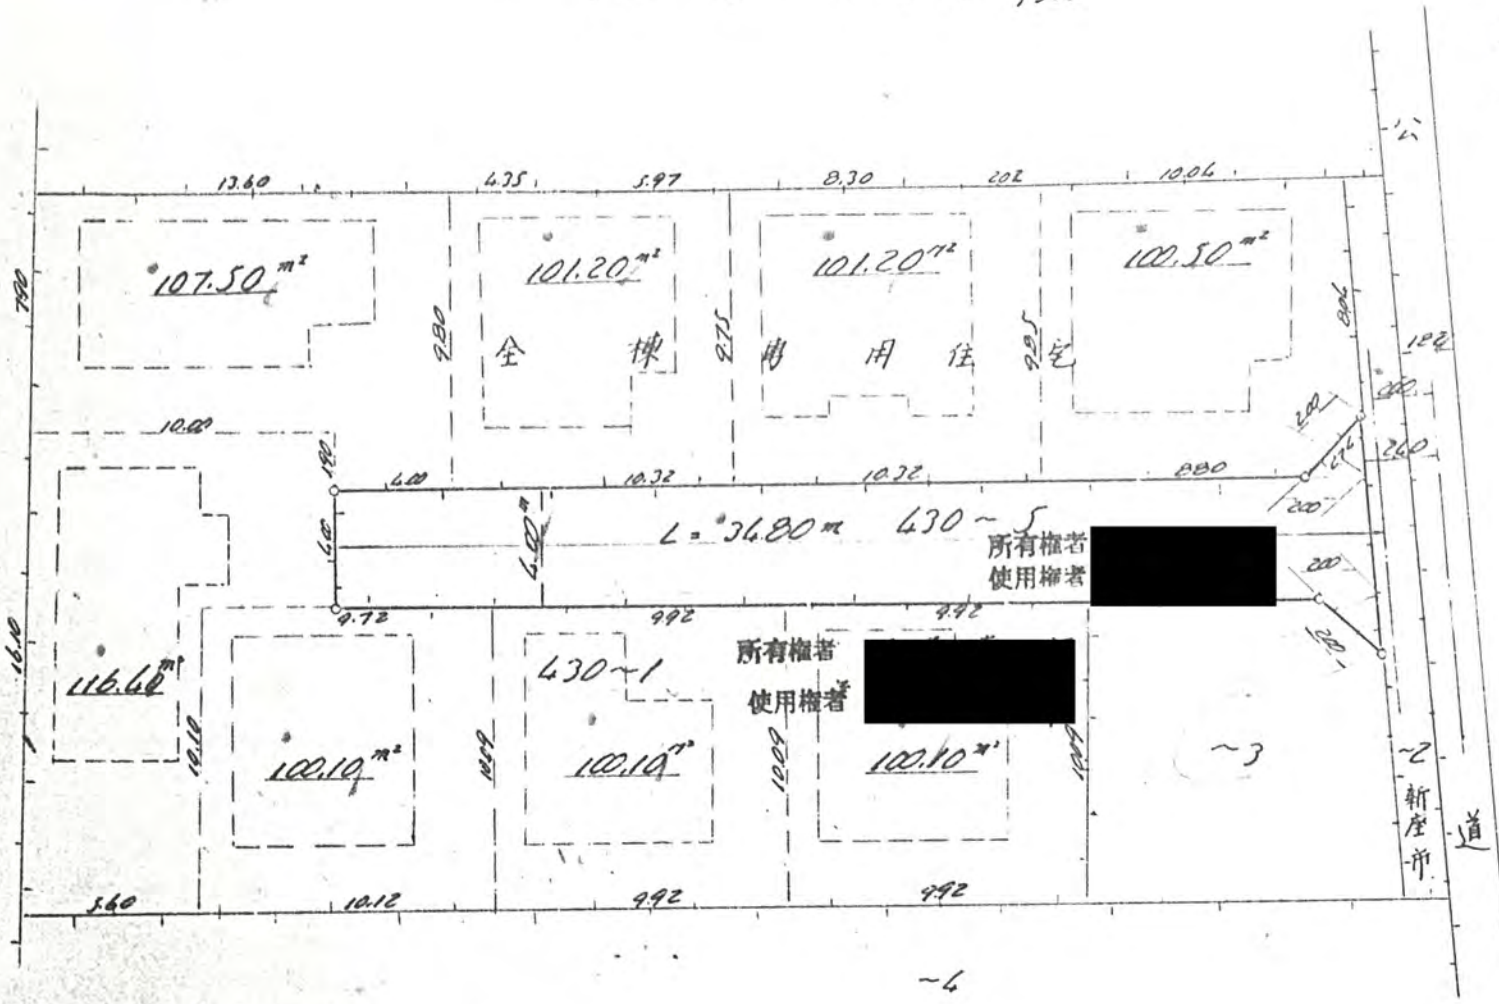

公図 1/500

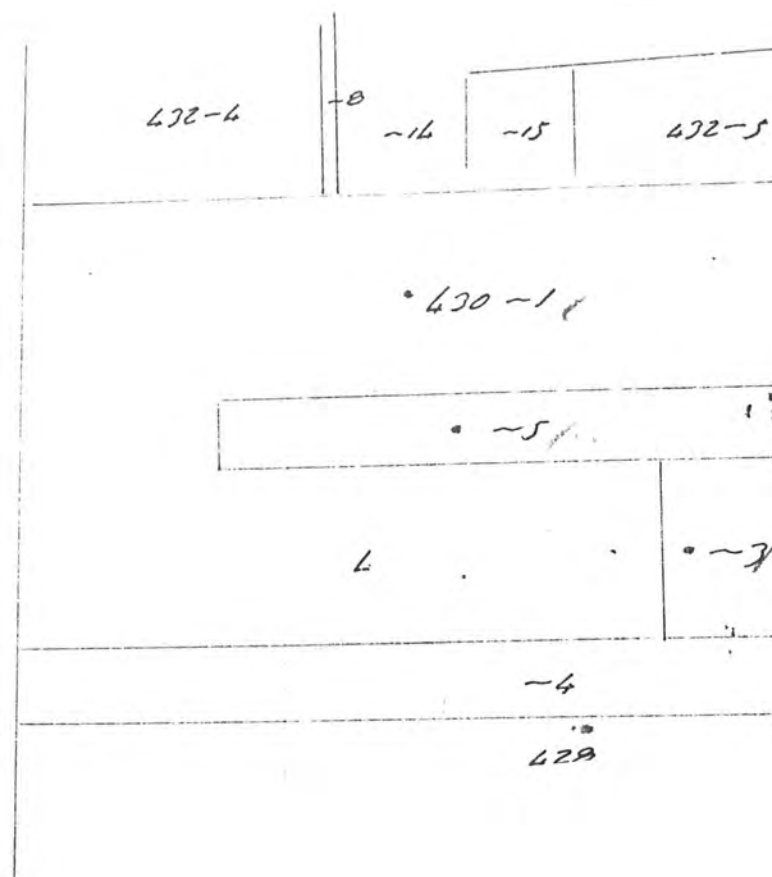

境界標断面図 1/10



道路標準断面図 1/40