

1、申請に係る土地の地名地番 新座市野寺4丁目406-4



5/年2月18日第225号  
幅員4.0m 延長34.6m

2、申請に係る道路の幅員、延長及び面積

幅員 4.00メートル・延長 34.60メートル・面積 140.99平方メートル

3、利用宅地総面積 819.05平方メートル

地籍図 1/300

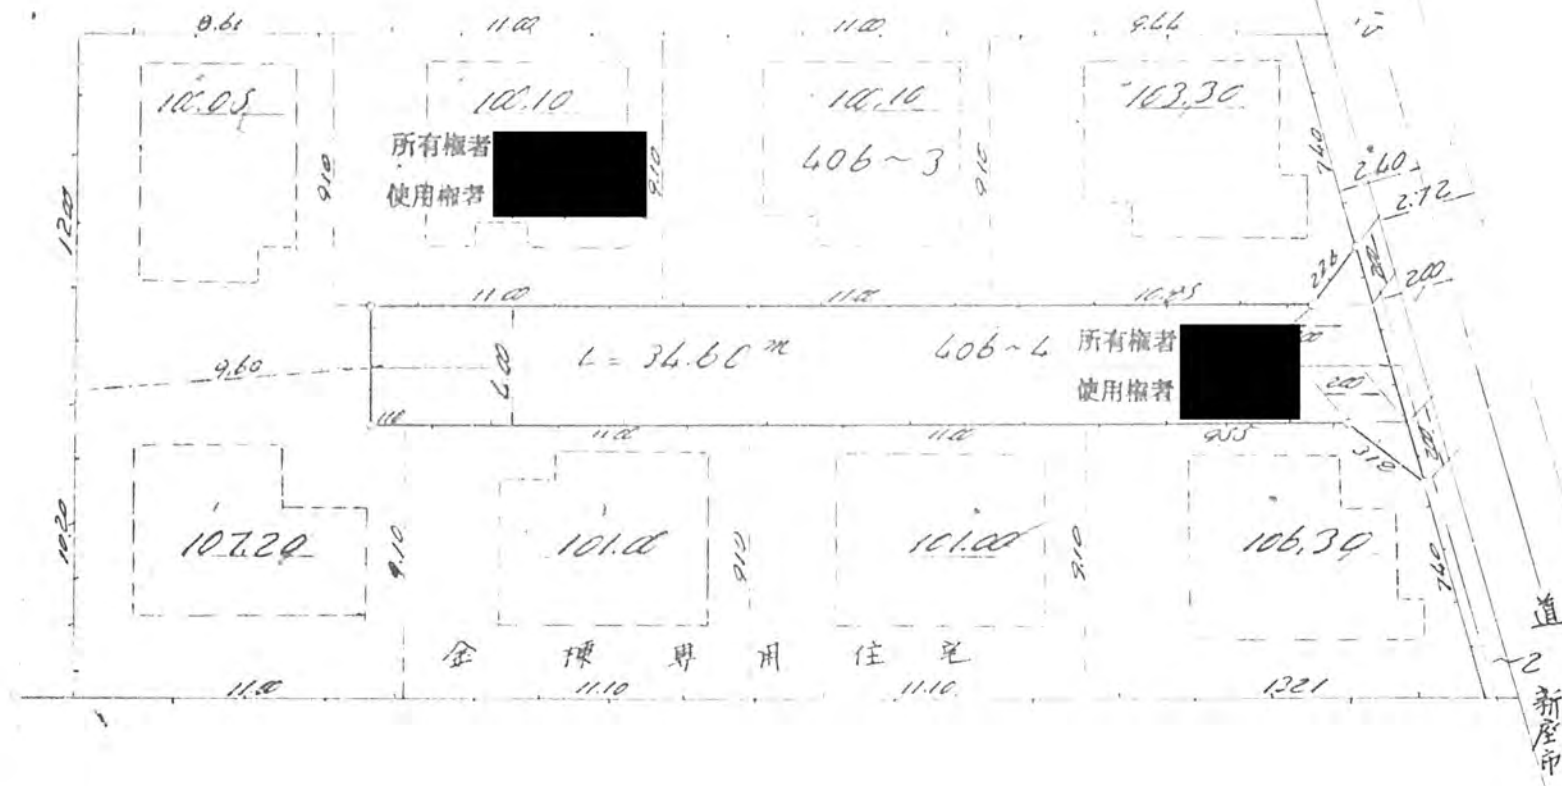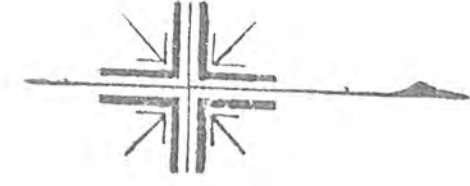

境界標断面図 1/10

道路標準断面図 1/40