
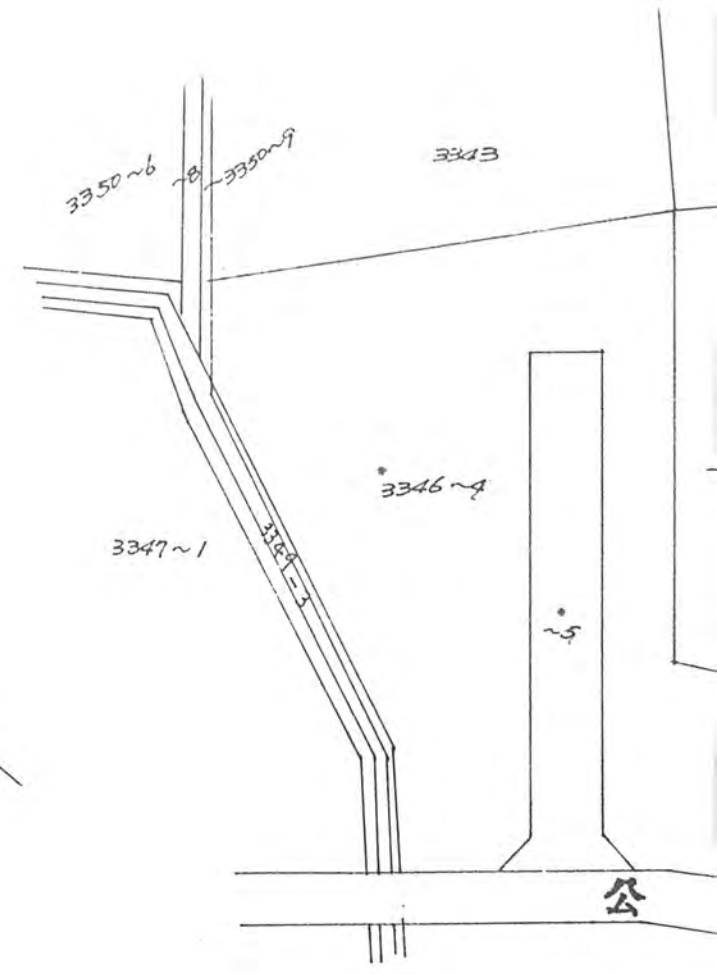


幅員 4.00メートル・延長 28.83メートル・面積 119.28平方メートル

3、利用宅地総面積 822.76平方メートル

51年2月27日第230号
幅員40m延長28.83m

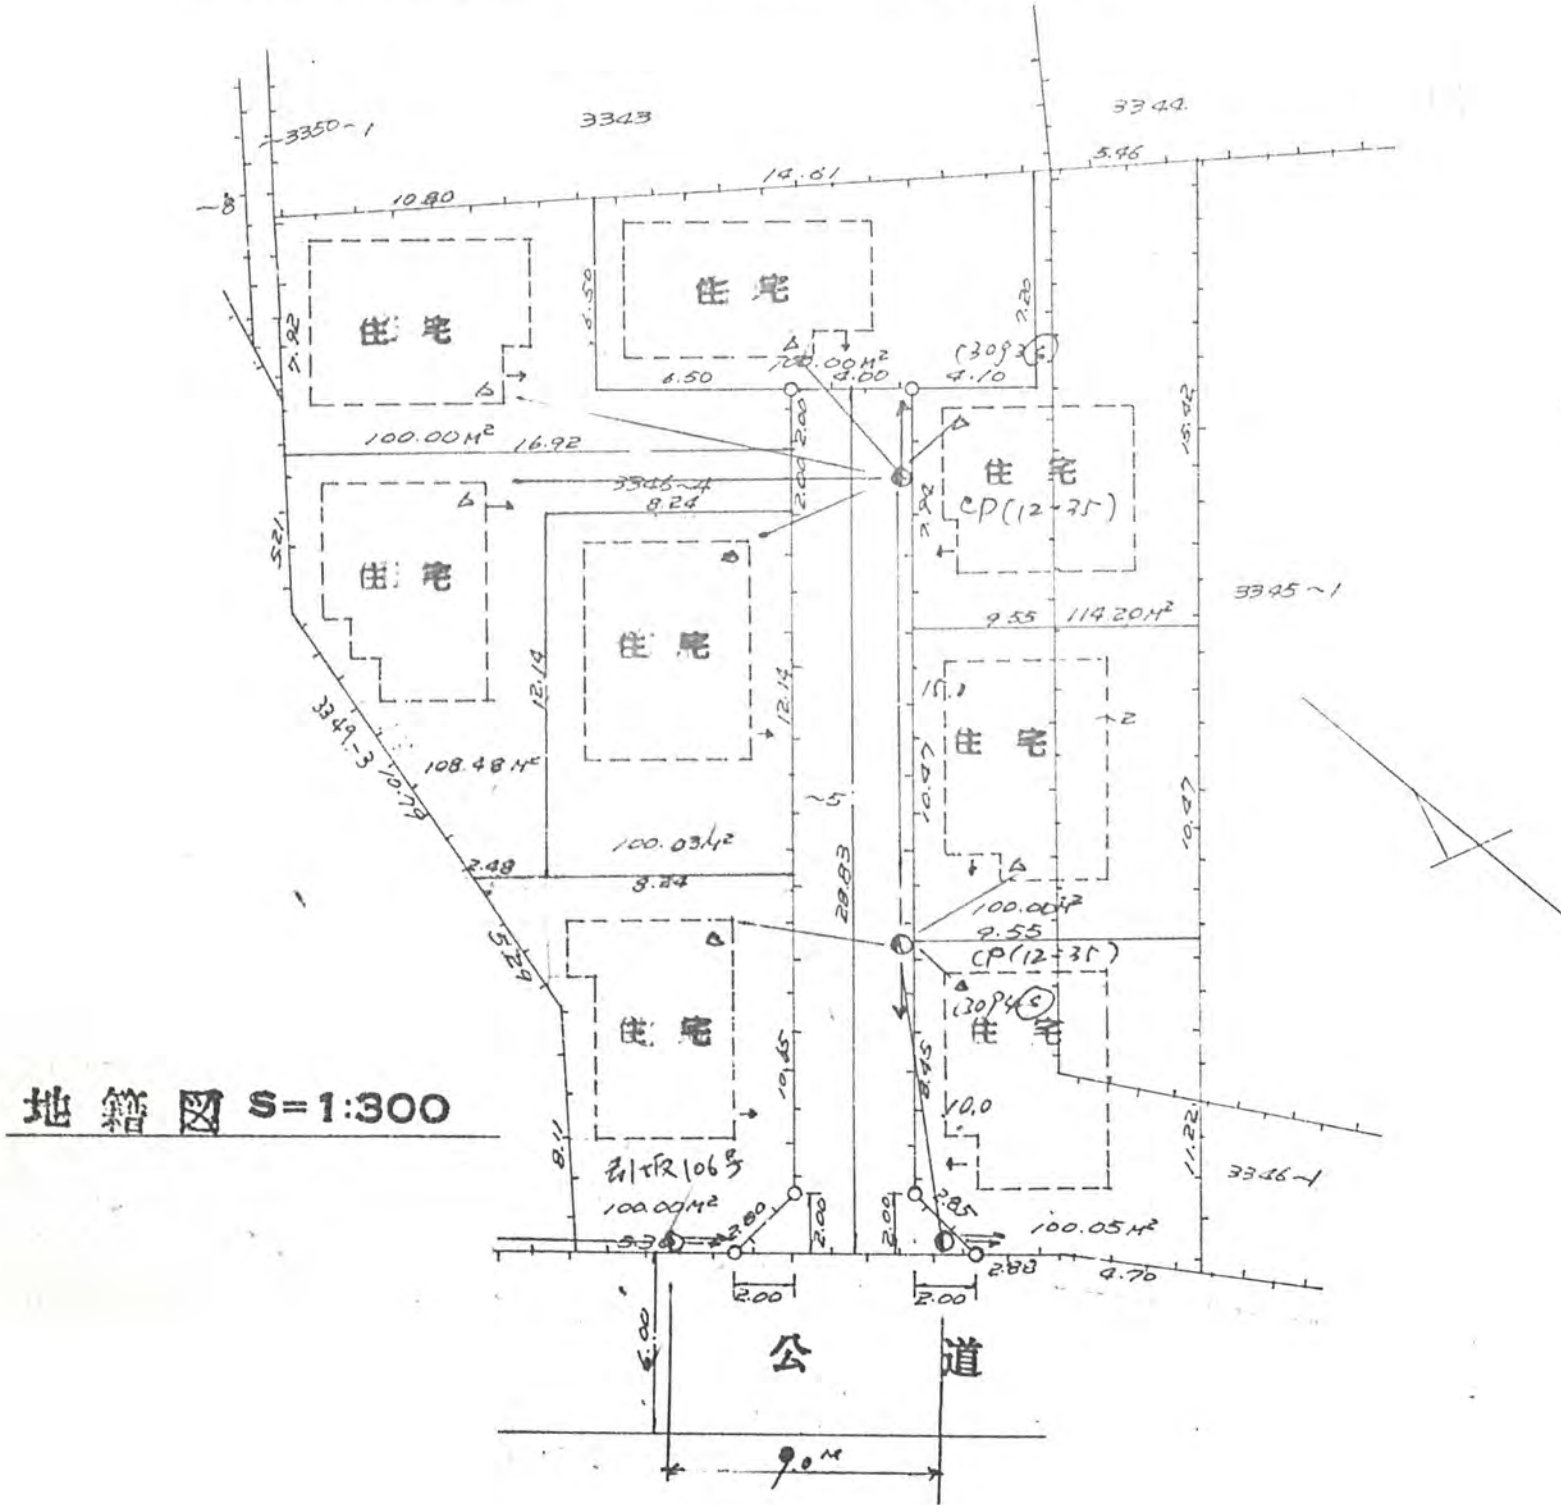

境 石構