

31,60


メートル・面積

129,73

平方メートル

メートル

5/年2月27日第23/号  
幅員40m 延長316m

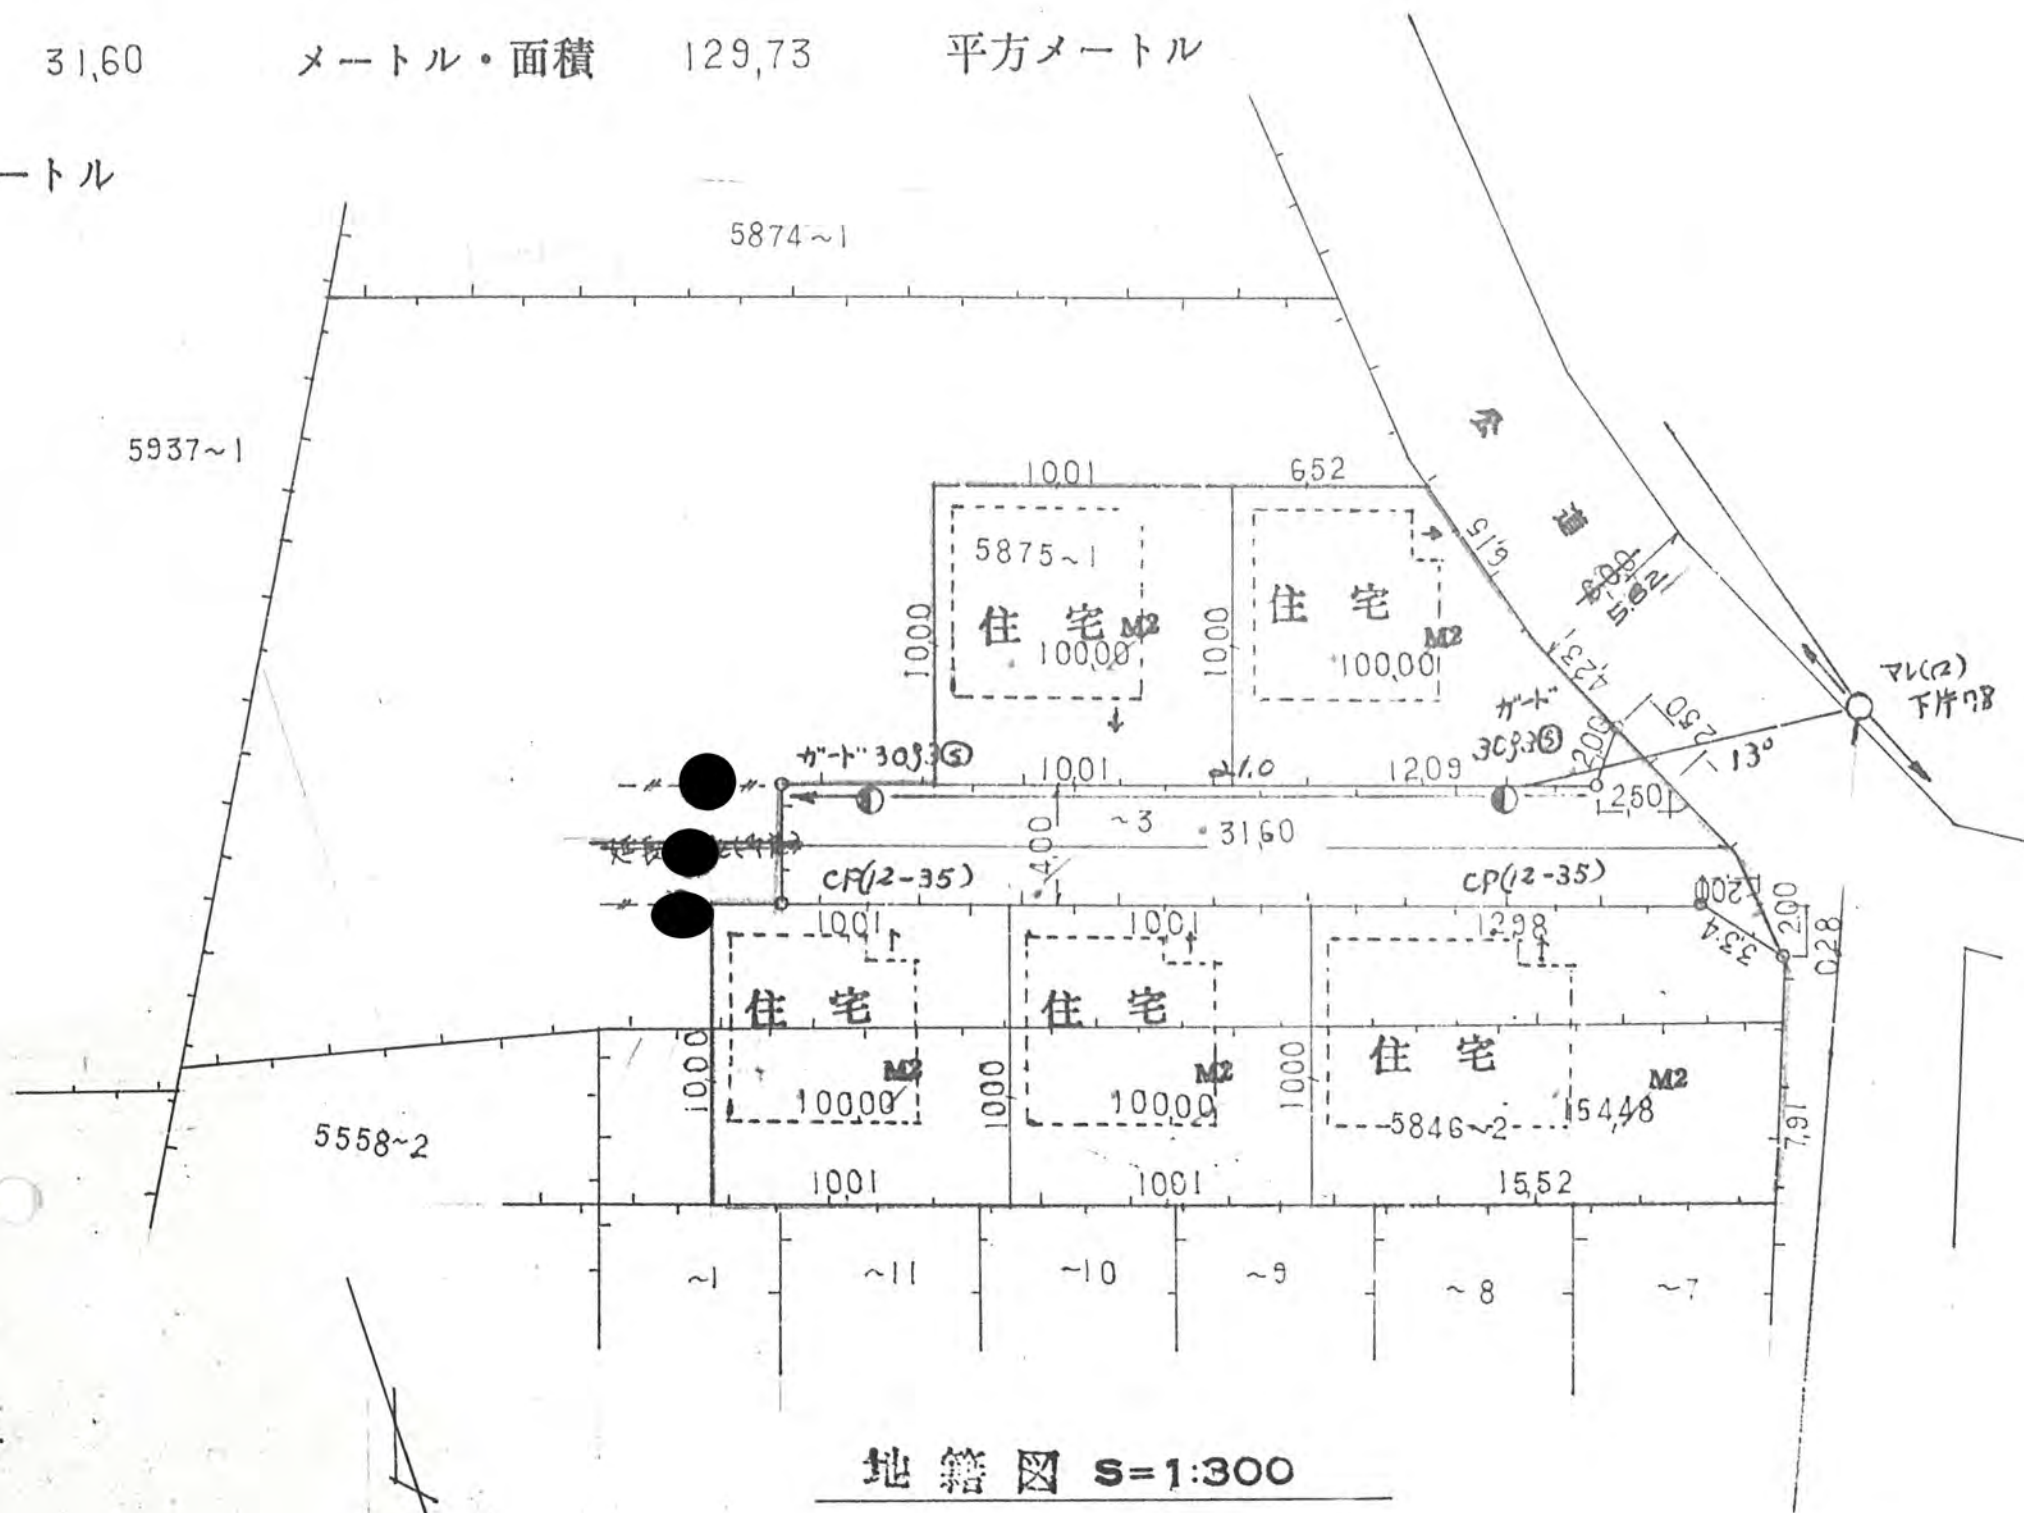

地籍図 S=1:300

5871

5870~1

5874~1