


(変) (主)

目 440~20

51年3月13日第243号  
幅員40m延長35.0m

尺	構造図	1/10, 1/30, 1/50
	公図の写し	S = 1/500

面積 145.68 平方メートル

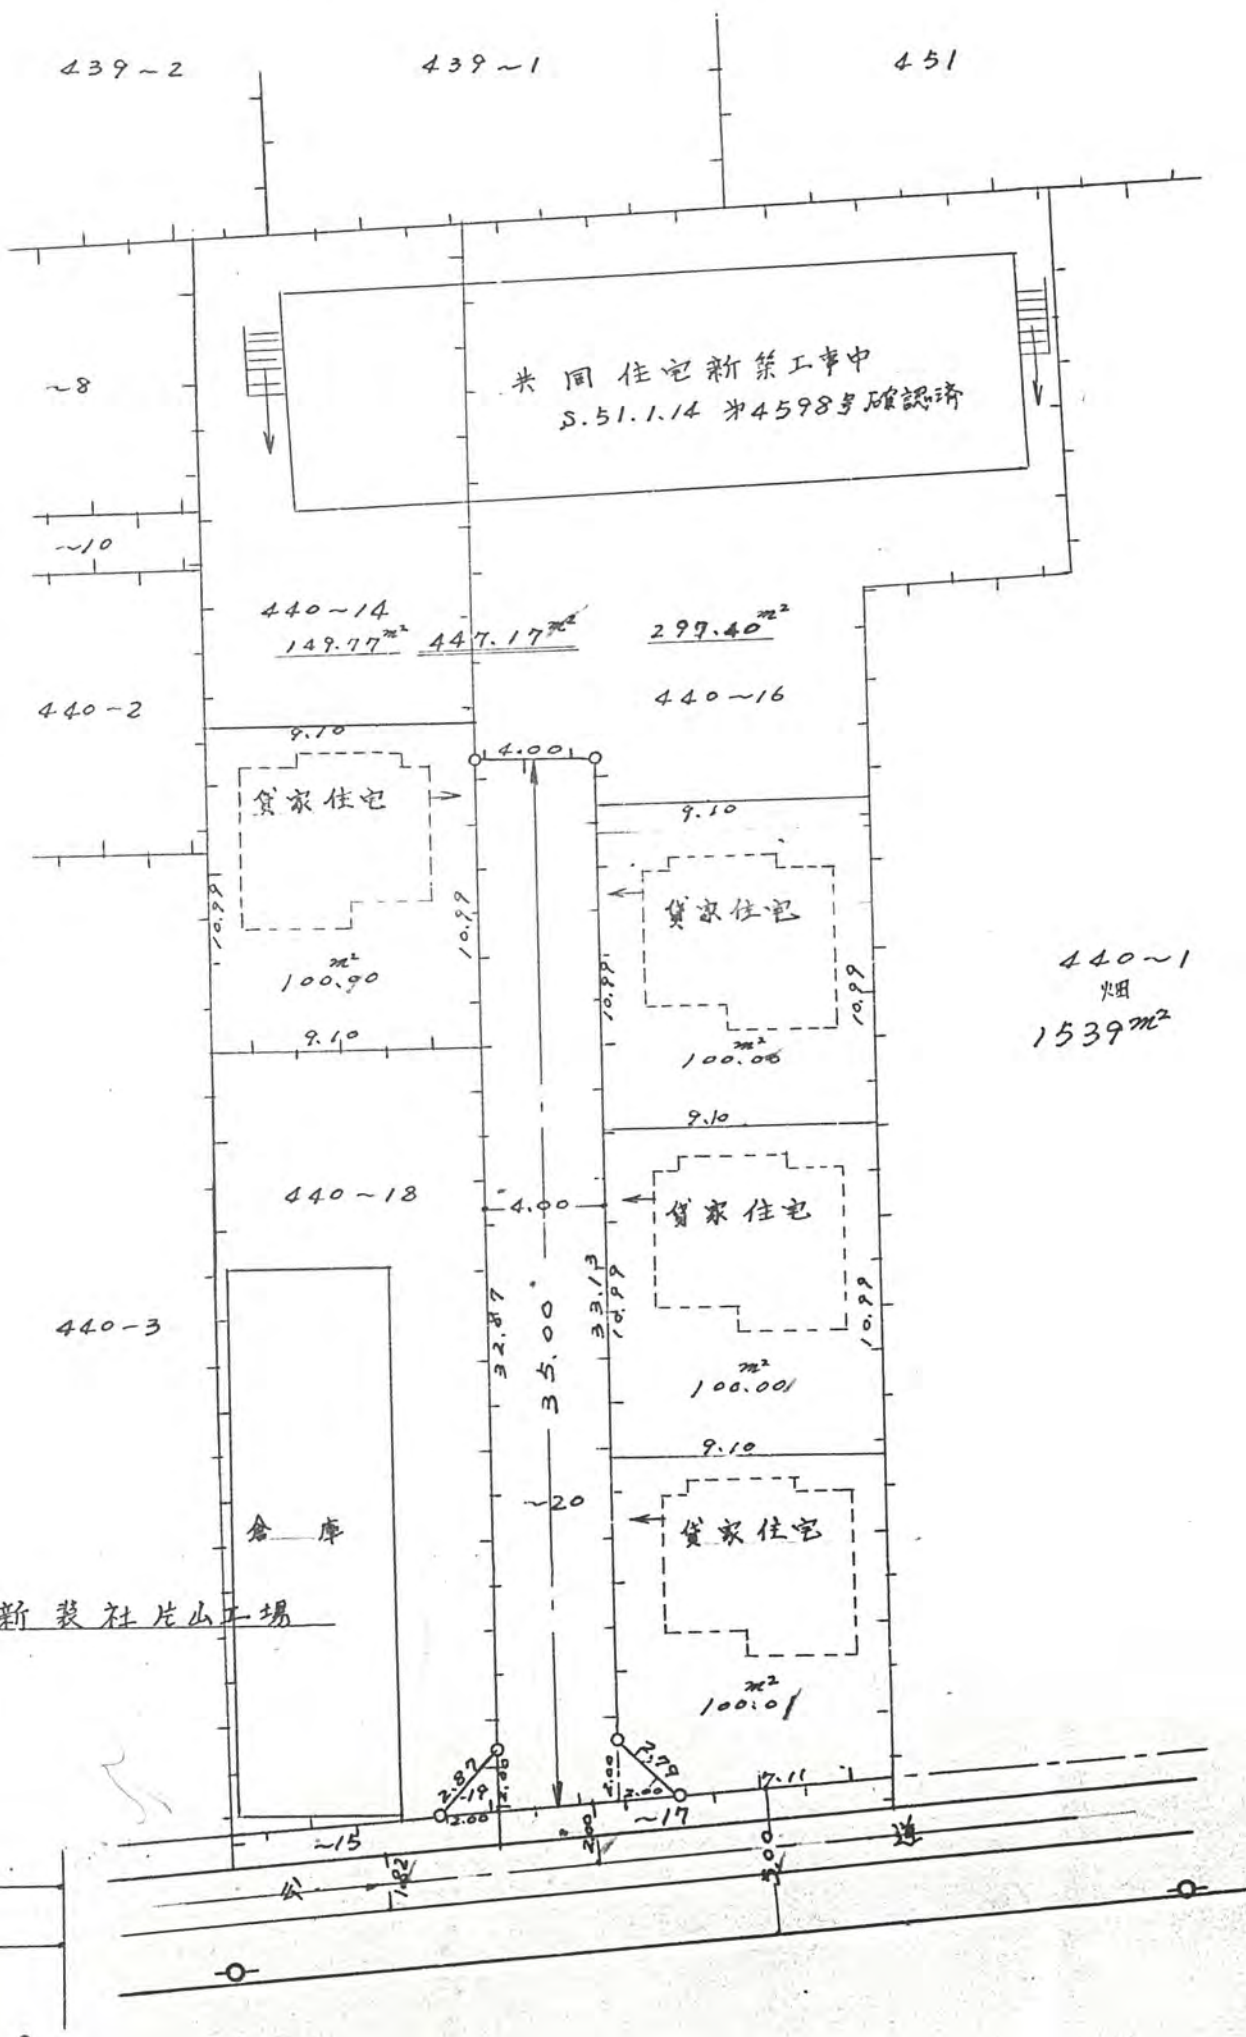

(有)新装社片山工場

砂利敷 150