


2、申請に係る道路の幅員、延長及び面積

幅員 5.00メートル・延長 33.70メートル・面積 ~~172.00~~ 平方メートル
172.00

3、利用宅地総面積

~~994.00~~ 平方メートル
994.00 (送付済)

57年3月15日第246号
幅員5.0m 延長33.7m

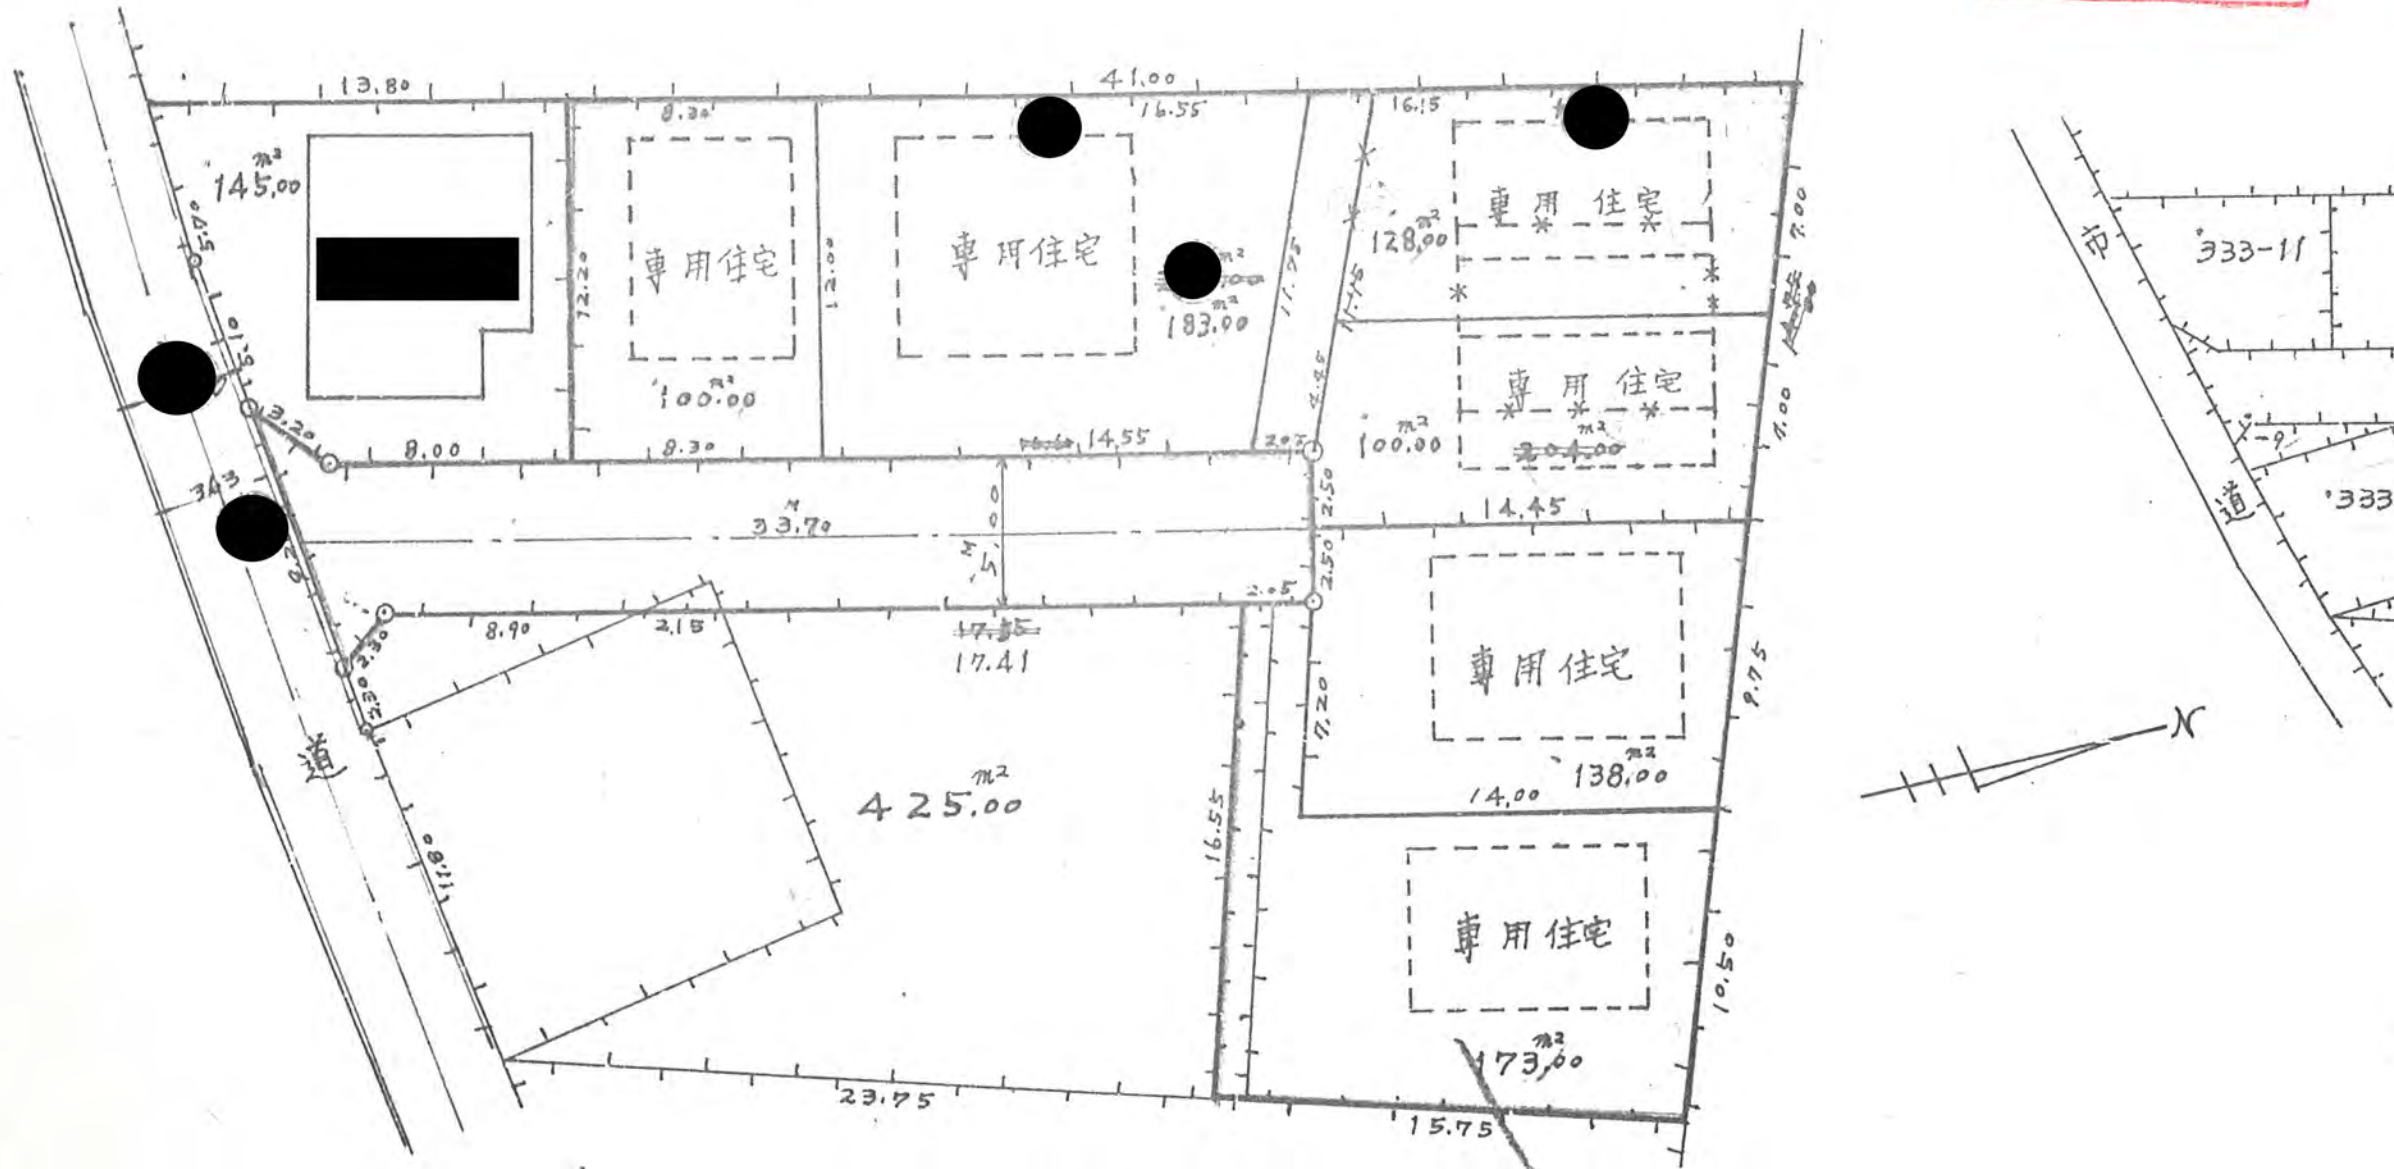

地籍図 S1/300

