



幅員 4.00メートル・延長 26.67メートル・面積 108 平方メートル


3、利用宅地総面積 860 平方メートル

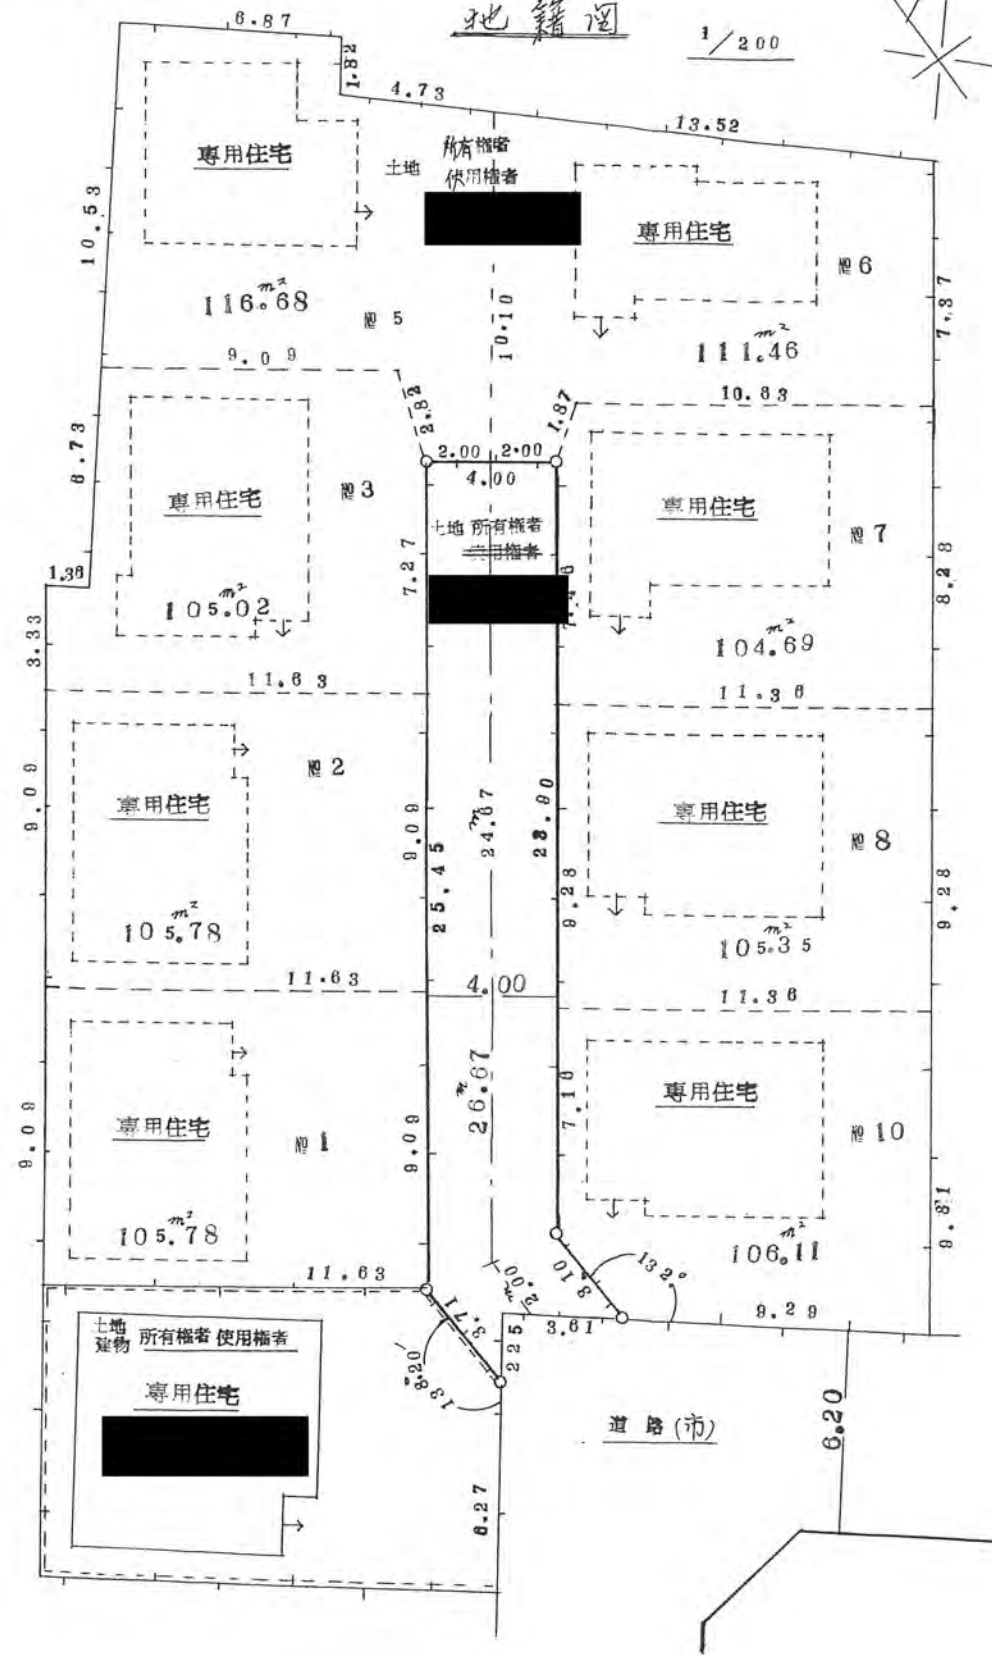

52年1月17日第5号
幅員4.00m延長26.67m

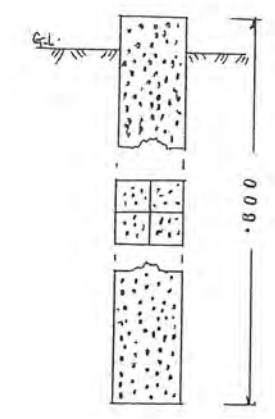

土石断面図 コンクリート製
1/10

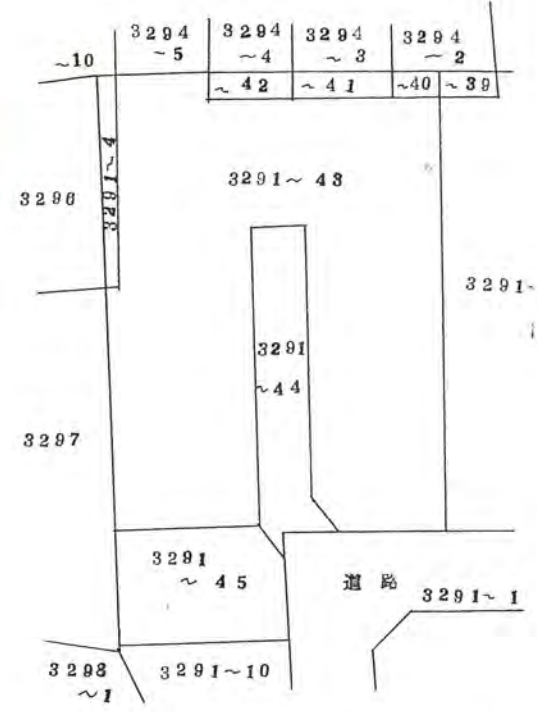

公団の字し図 1/50

