


3、利用宅地総面積 810.98 平方メートル

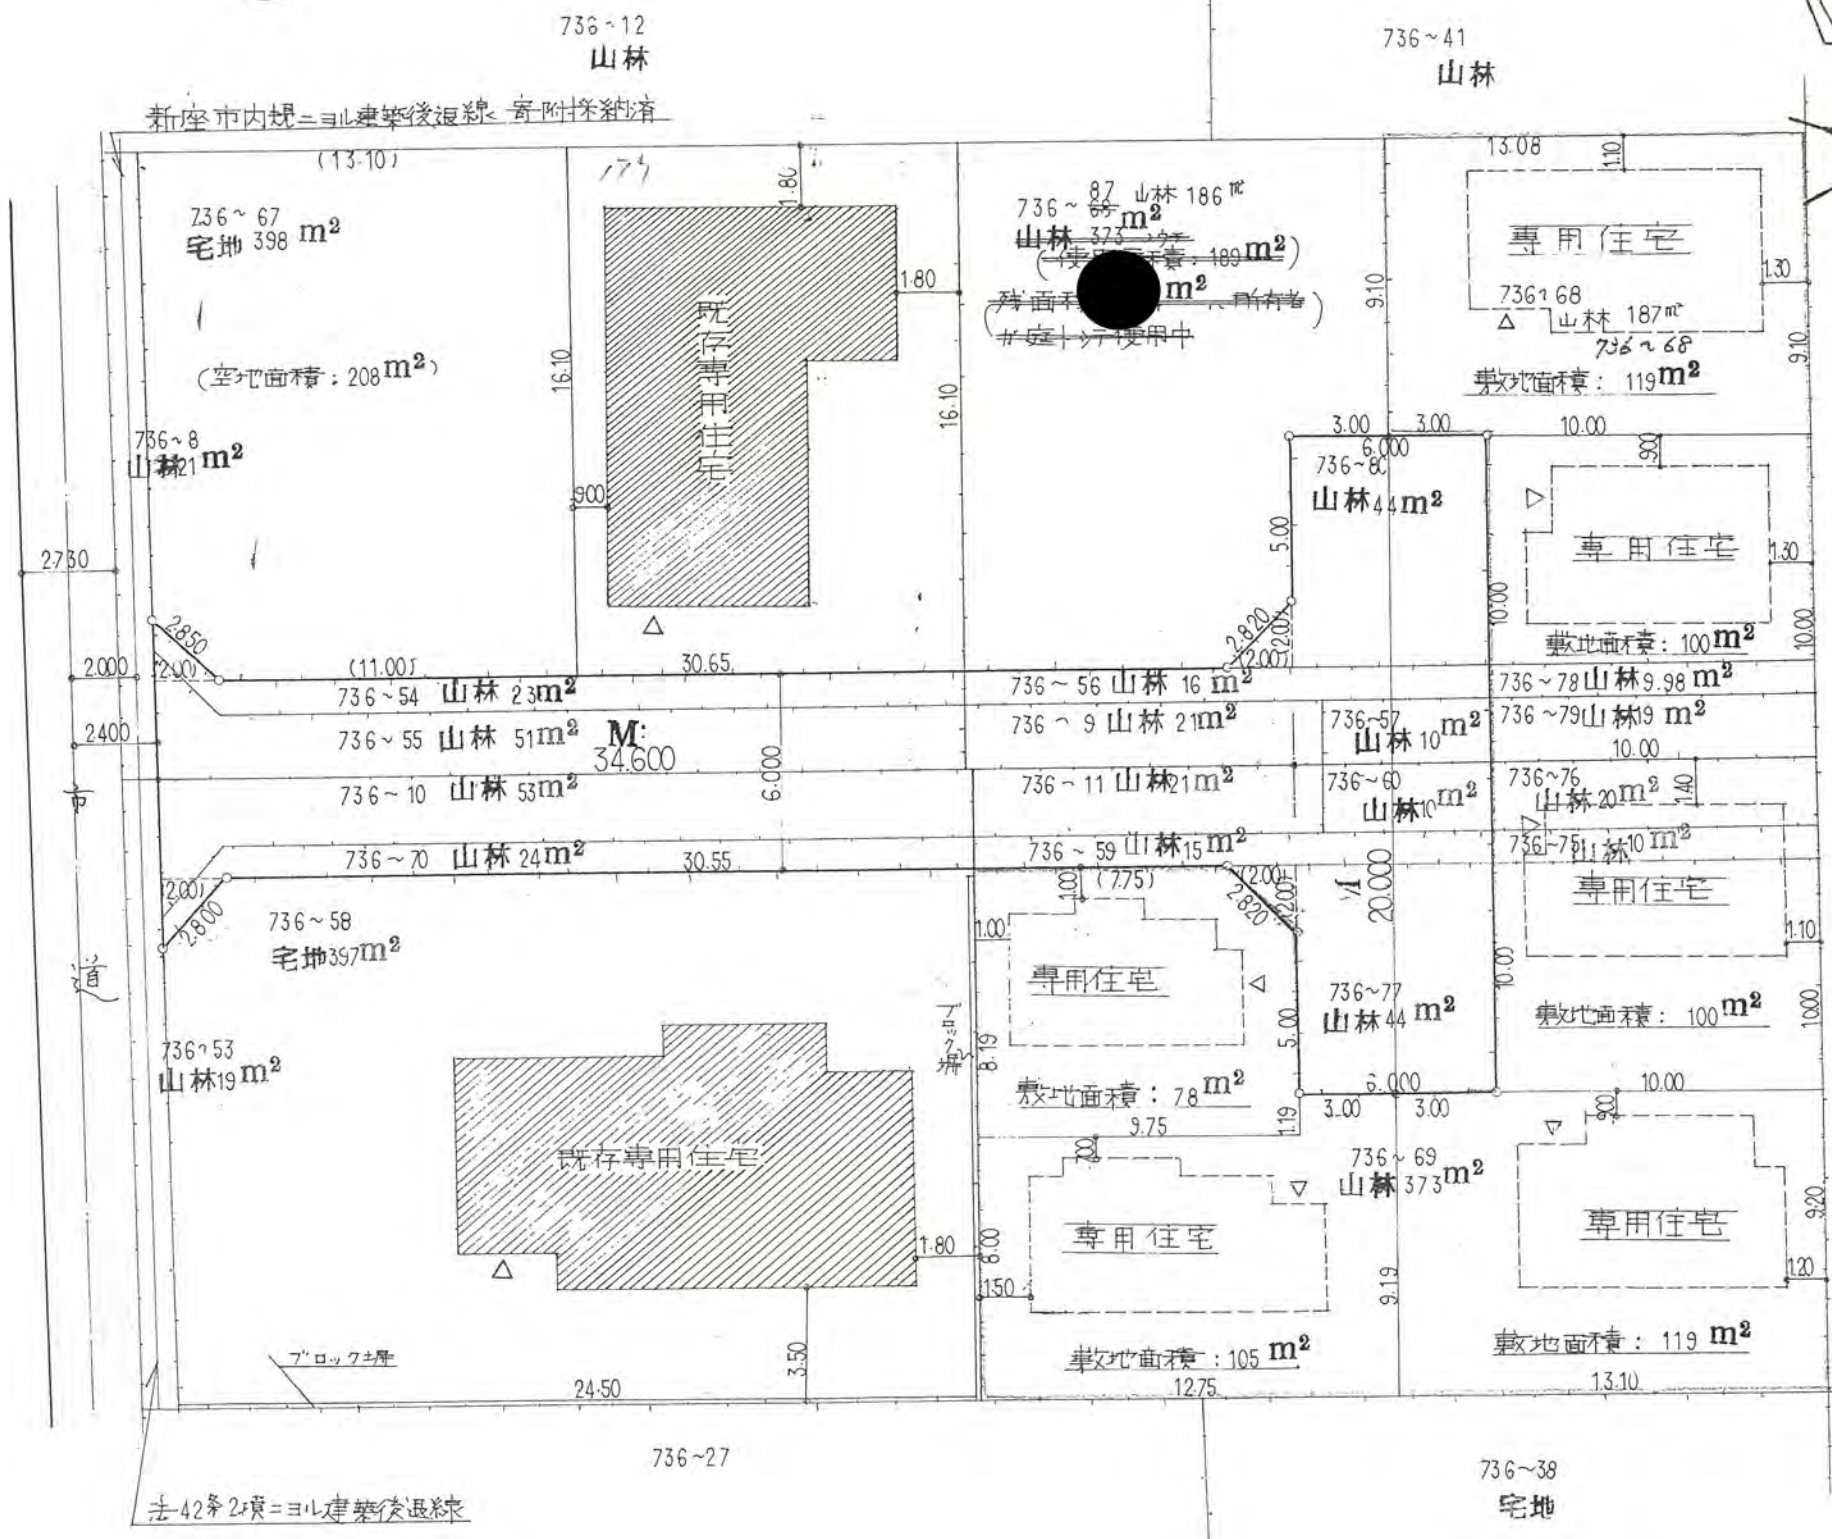

実測図 S = 1 : 200