

# 道路位置図 (指定・変更・廃止)

地籍図	
構造図	
尺	公図の写し


1、申請に係る土地の地名地番 新座市東二丁目 352~35

2、申請に係る道路の幅員、延長及び面積

幅員 6.000メートル・延長 <sup>(既存 48.80)</sup> 32.75メートル・面積 <sup>実測: 196</sup> 公簿: 208 平方メートル

利用宅地総面積 746 平方メートル

52年2月16日第11号  
幅員6.0m 延長32.75m

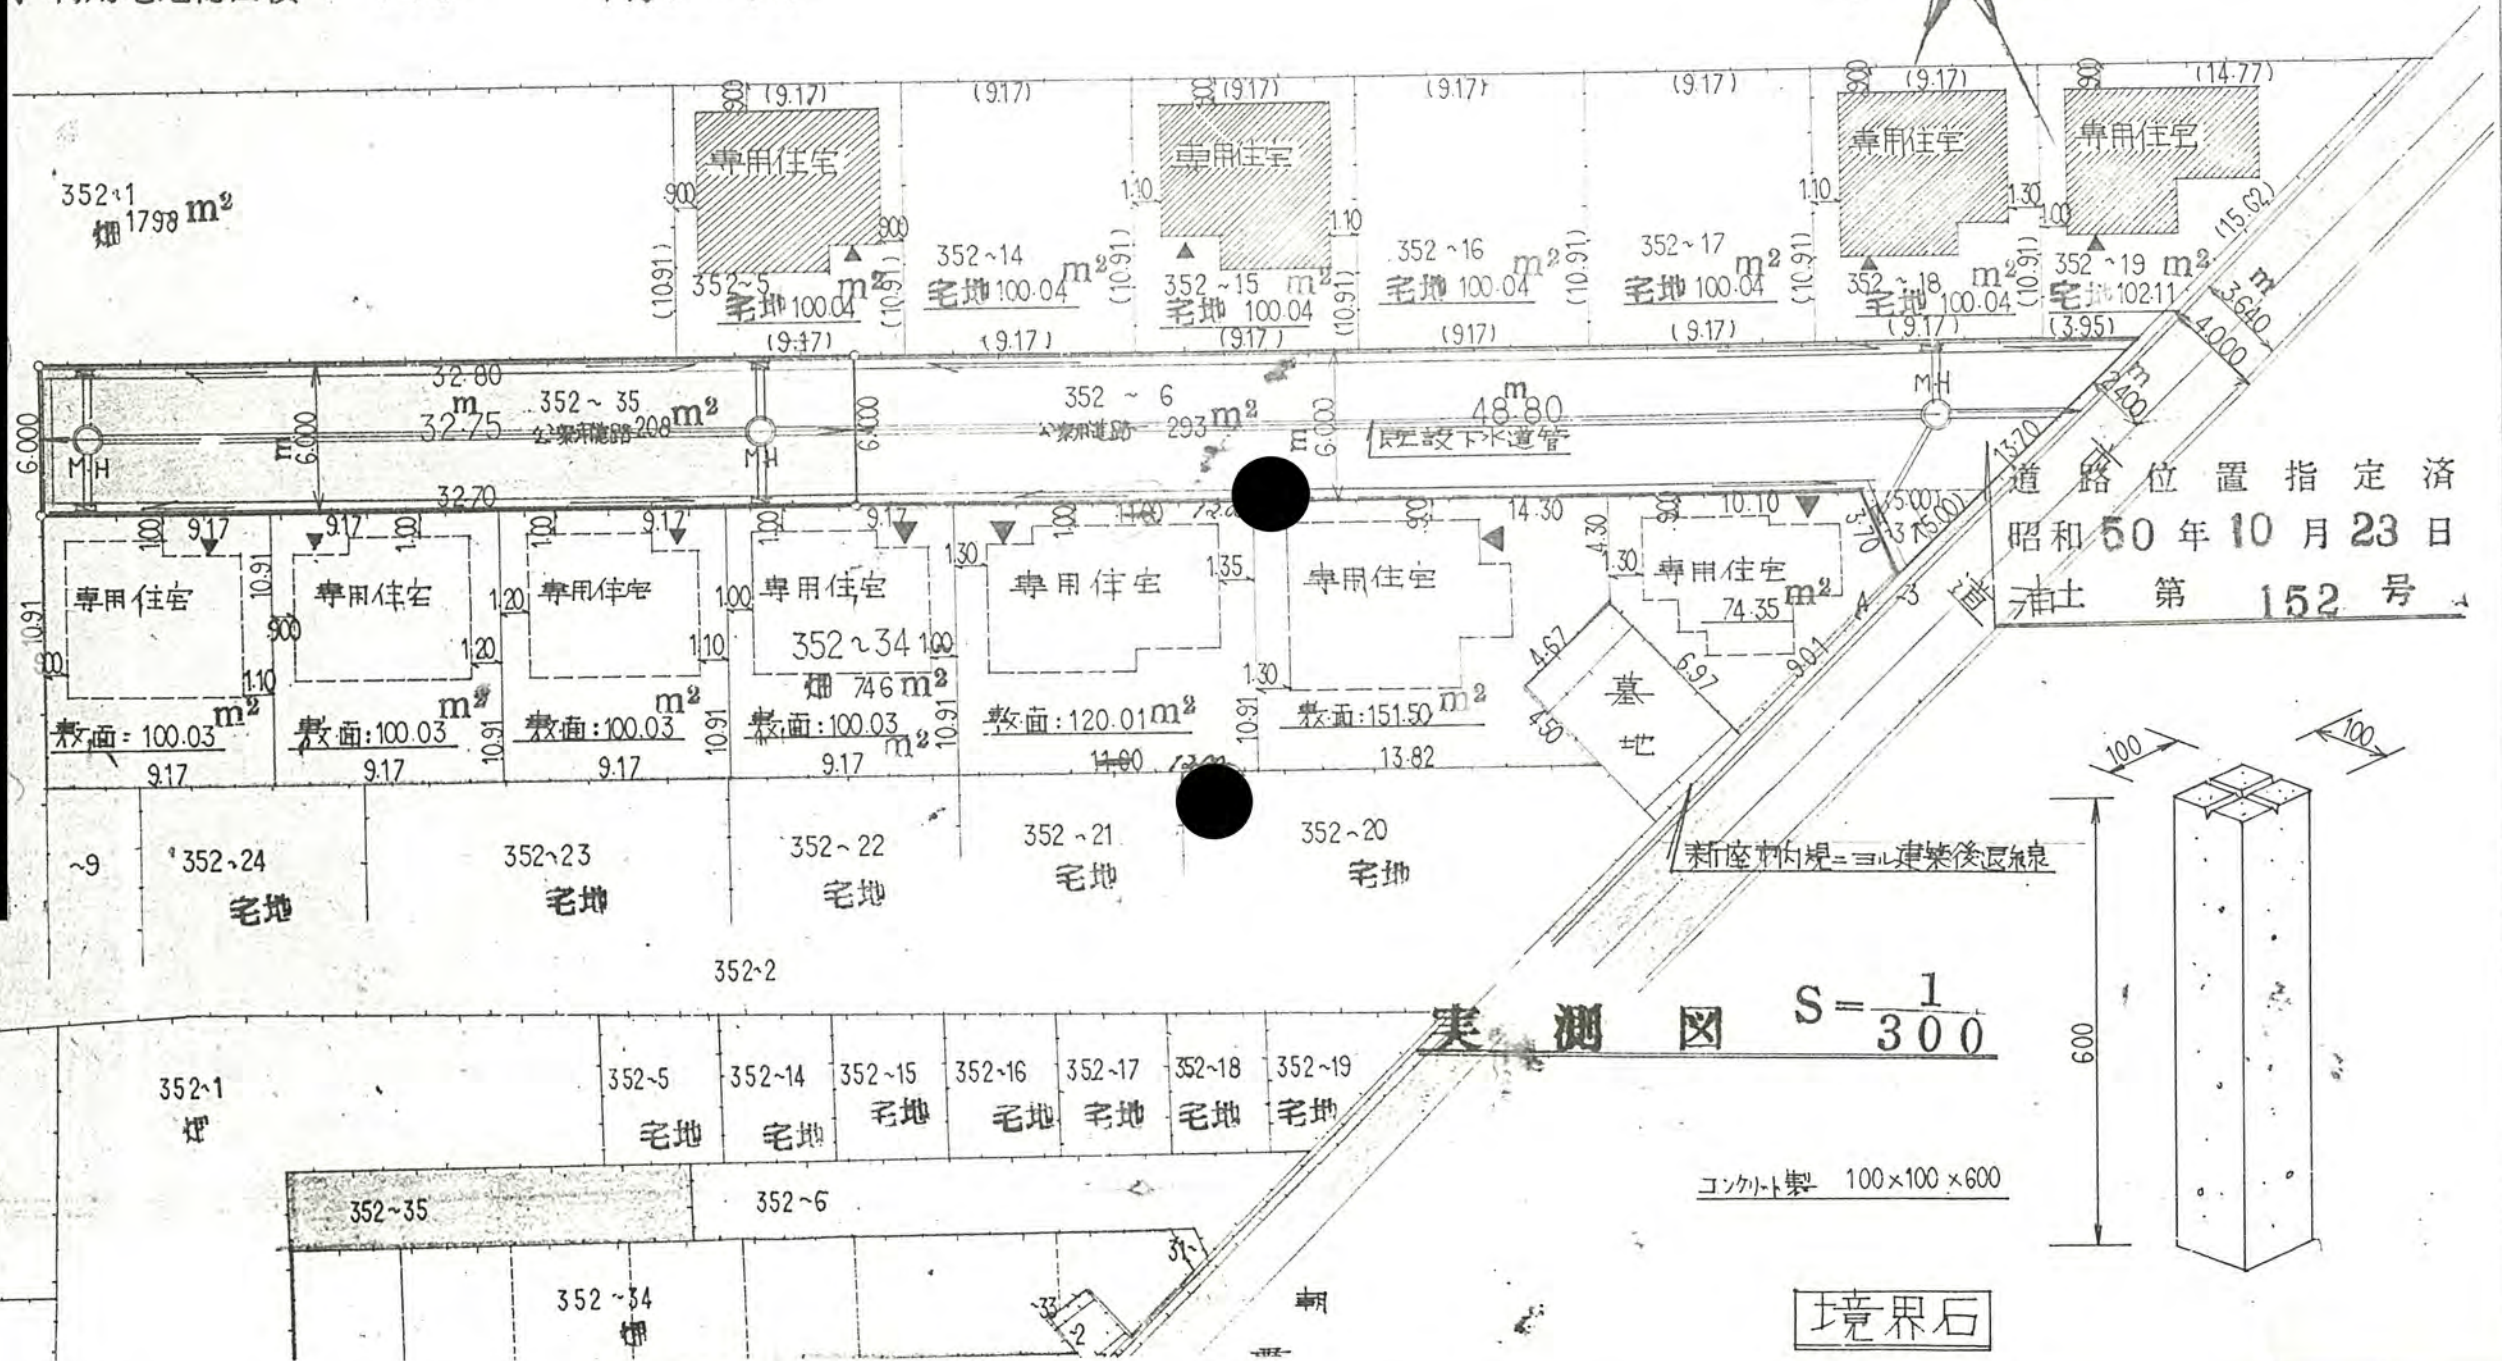

道路位置指定済  
昭和50年10月23日  
浦土第152号

実測図  $S = \frac{1}{300}$

コンクリ製 100×100×600

境界石