


利用宅地総面積

358.92
389.59
341.


平方メートル

360

52年3月1日第13号
幅員6.0m 延長59.90m

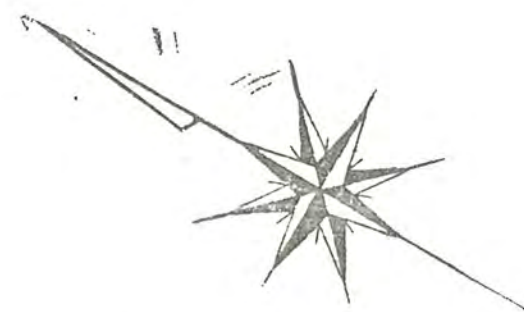

建築基準法第42条による建築線

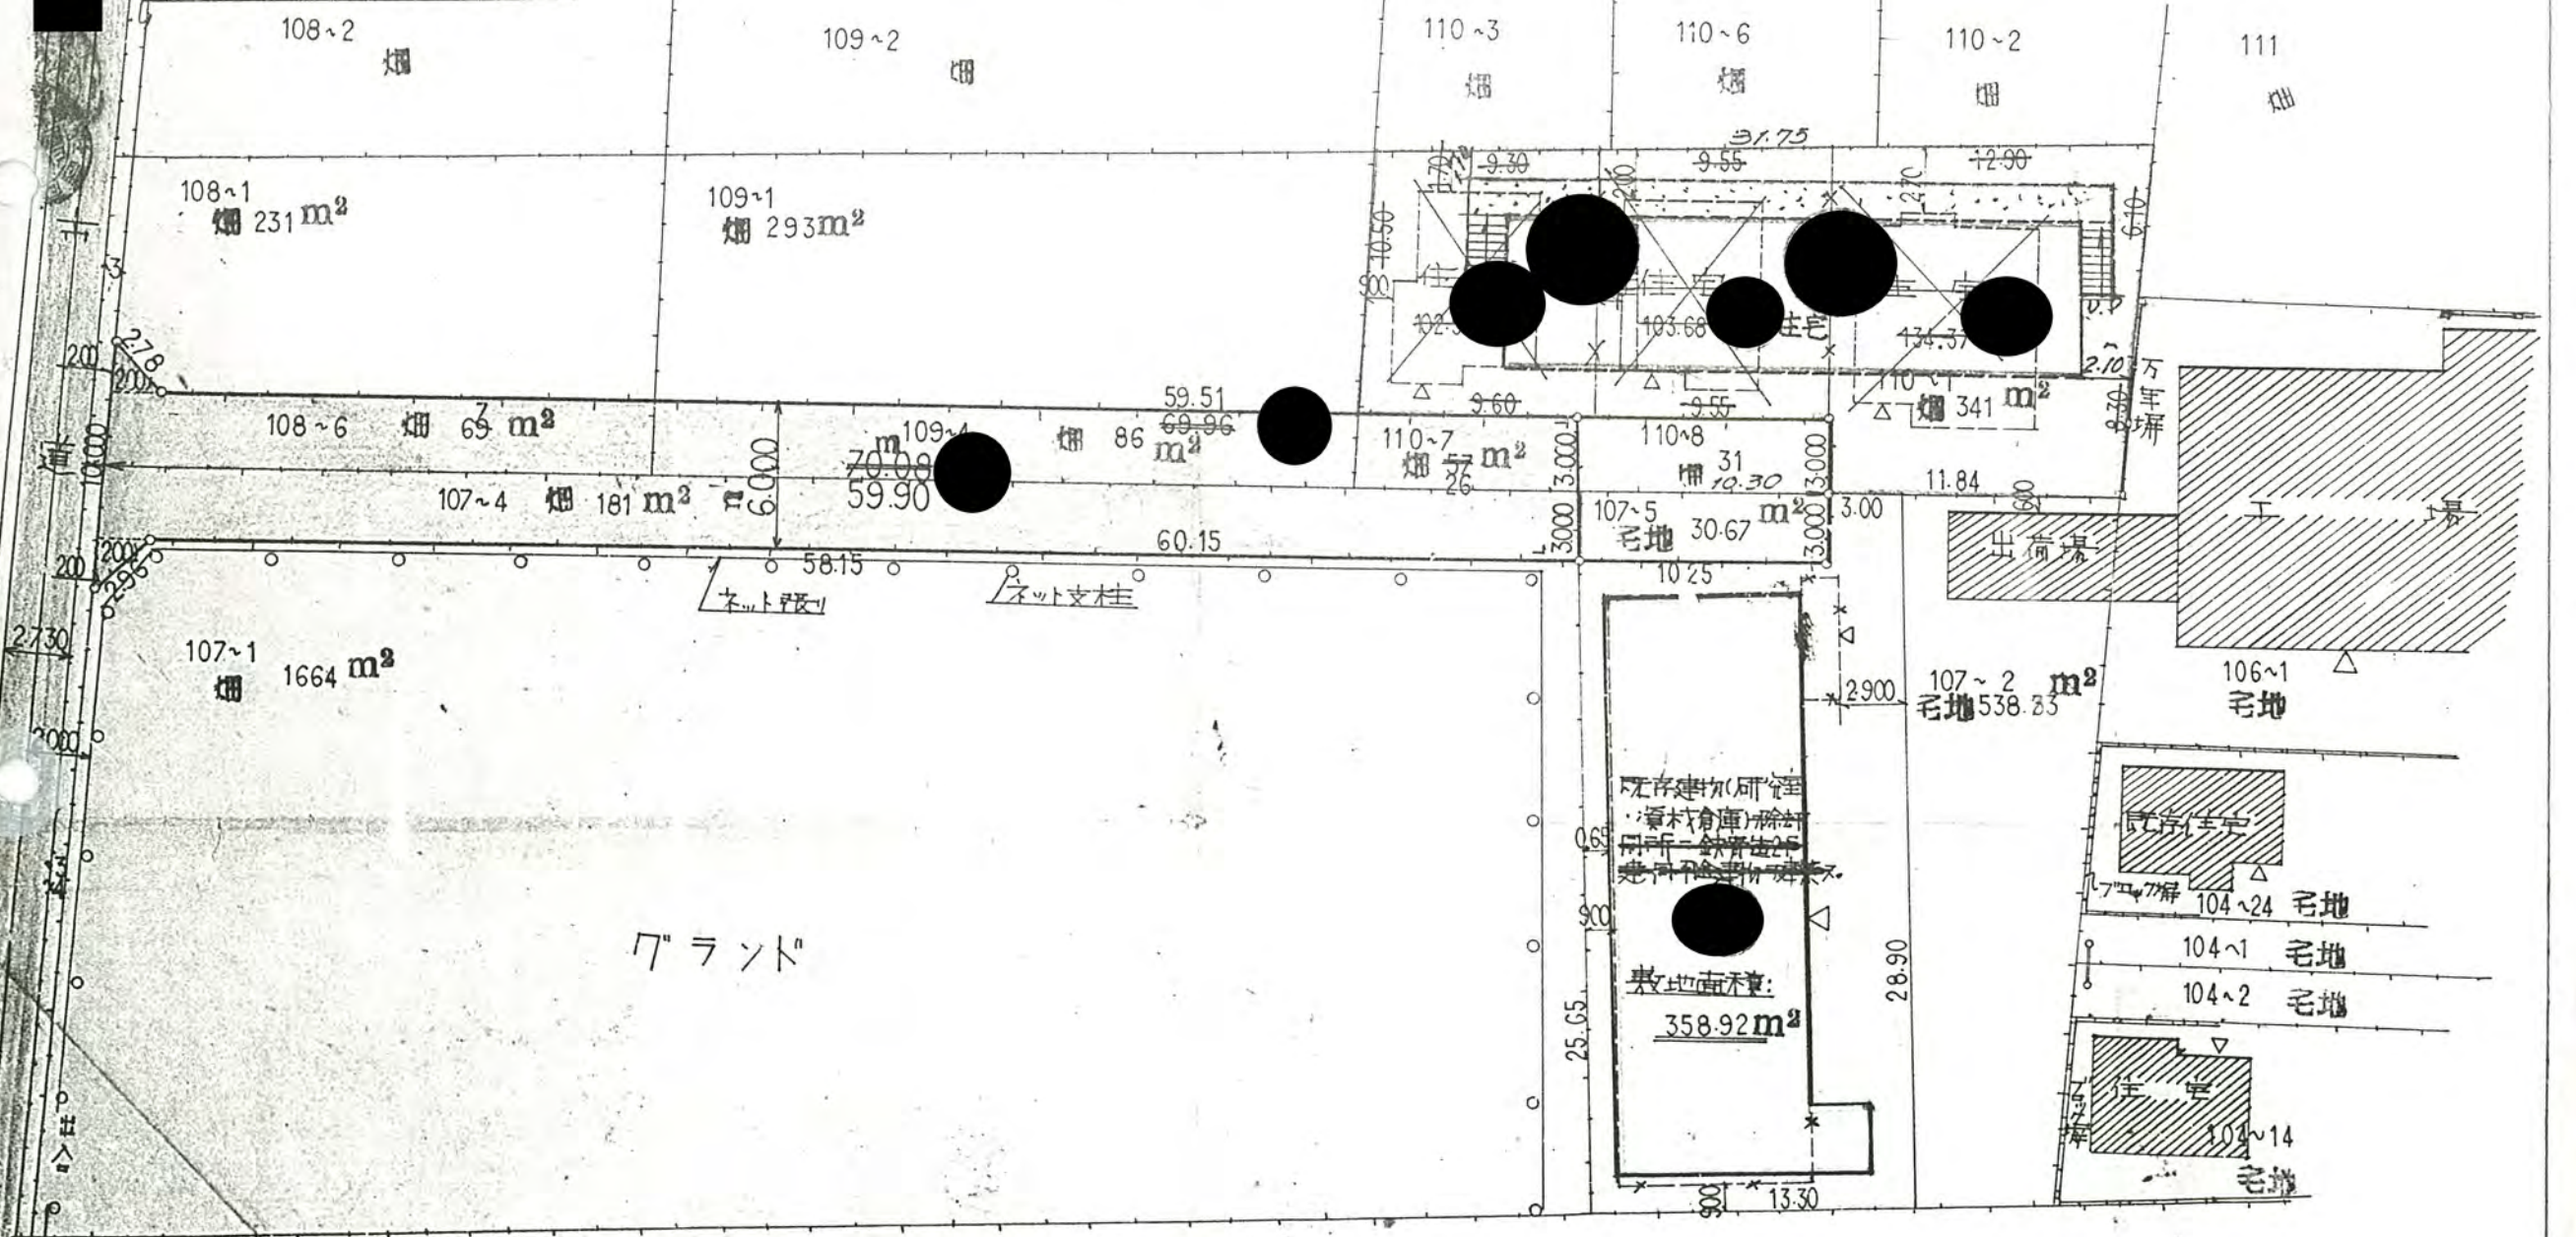

グラント

- 既存建物(除却)ヲ示ス.
- 申請予定建物ヲ示ス.

101-1
畑