

様式第10号

52 6/13 13

52年6月13日第13号  
幅員4.0m 延長28.87m

# 道路位置図 (指定・変更・廃止)


縮尺	付近見取図	
	地籍図	S=1
	構造図	S=1
	公図の写し	S=1

1、申請に係る土地の地名地番 新座市西塩二丁目408-3

2、申請に係る道路の幅員、延長及び面積

幅員 4.00メートル・延長 28.87メートル・面積 119.46平方メートル

3、利用宅地総面積 631.04平方メートル

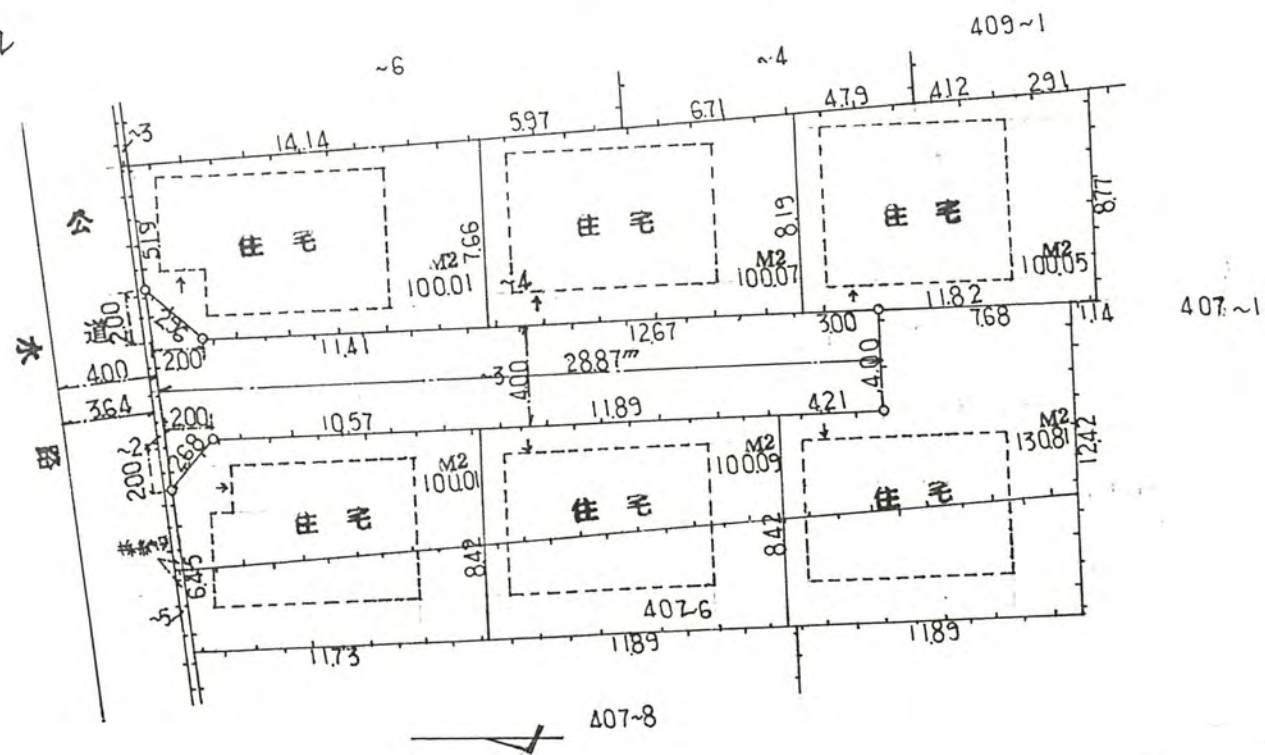

地籍図 S=1:300

