

52.3/1.14

道路位置図 (指定・変更・廃止)

縮尺	付近見取図	1:15000
	地籍図	1:300
	構造図	1:50
	公図の写し	1:500


1、申請に係る土地の地名地番 新座市北野 2 丁目 25 - 26

52年3月/日第14号
幅員4.20m 延長17.67m

2、申請に係る道路の幅員、延長及び面積

幅員 4.20 メートル・延長 17.67 メートル・面積 78.46 平方メートル

3、利用宅地総面積 596 平方メートル

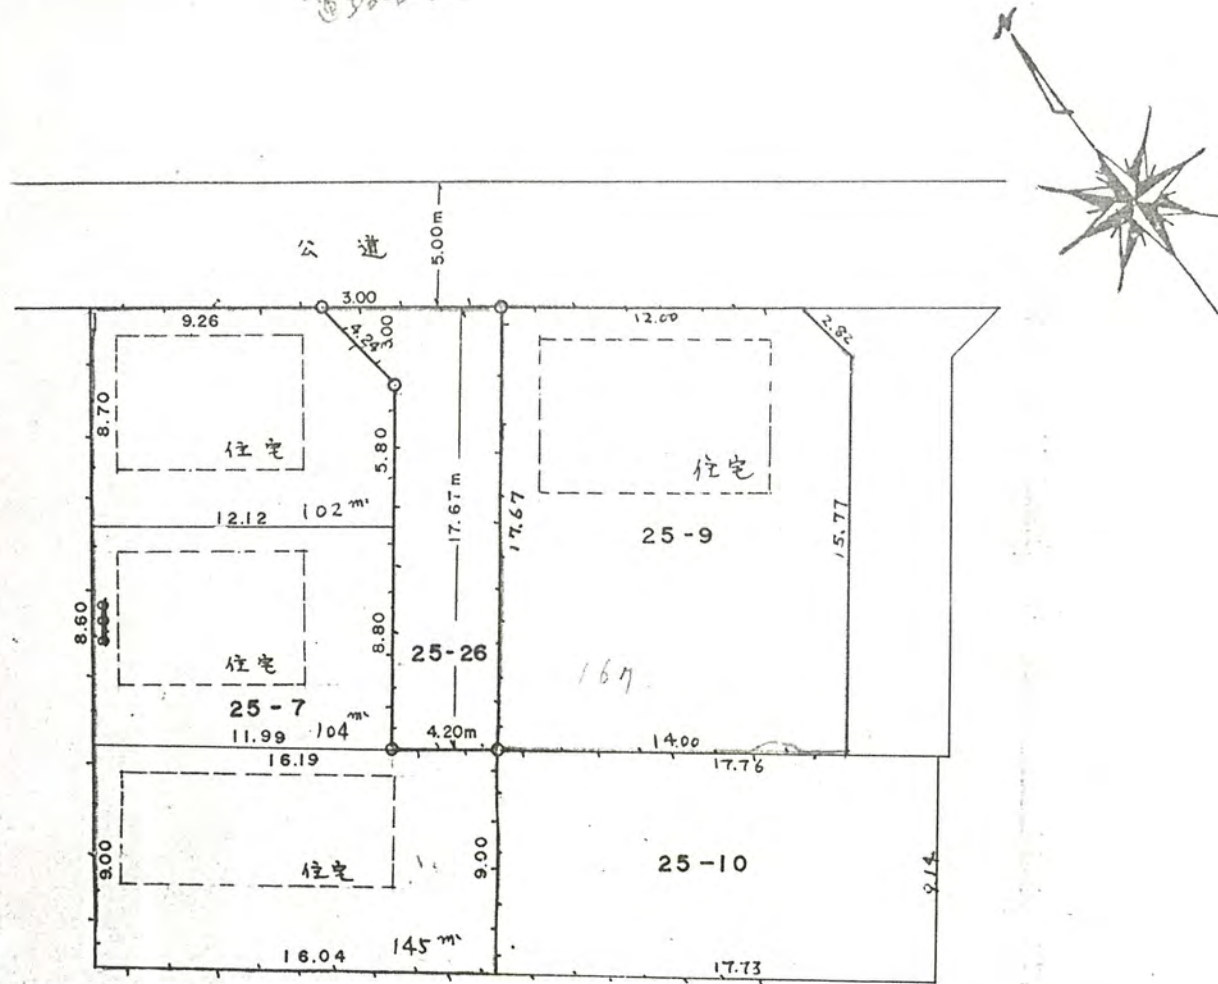

公図写

