

52.3/1.15
道路位置図 (指定・変更・廃止)

縮尺	付近見取図	
	地籍図	S=1:300
	構造図	S=1:10 S=1:30
	公図の写し	S=1:500


52年3月1日第15号
 幅員4.0m 延長41.07m

1、申請に係る土地の地名地番 新座市大和田五丁目 2091~18~16~24
 2092~3~6~17~18~19

2、申請に係る道路の幅員、延長及び面積

幅員 4.00メートル・延長 41.07メートル・面積 167.56平方メートル

3、利用宅地総面積 申請利用地^{(543.80(実理))}平方メートル
 既利用地 206.34平方メートル

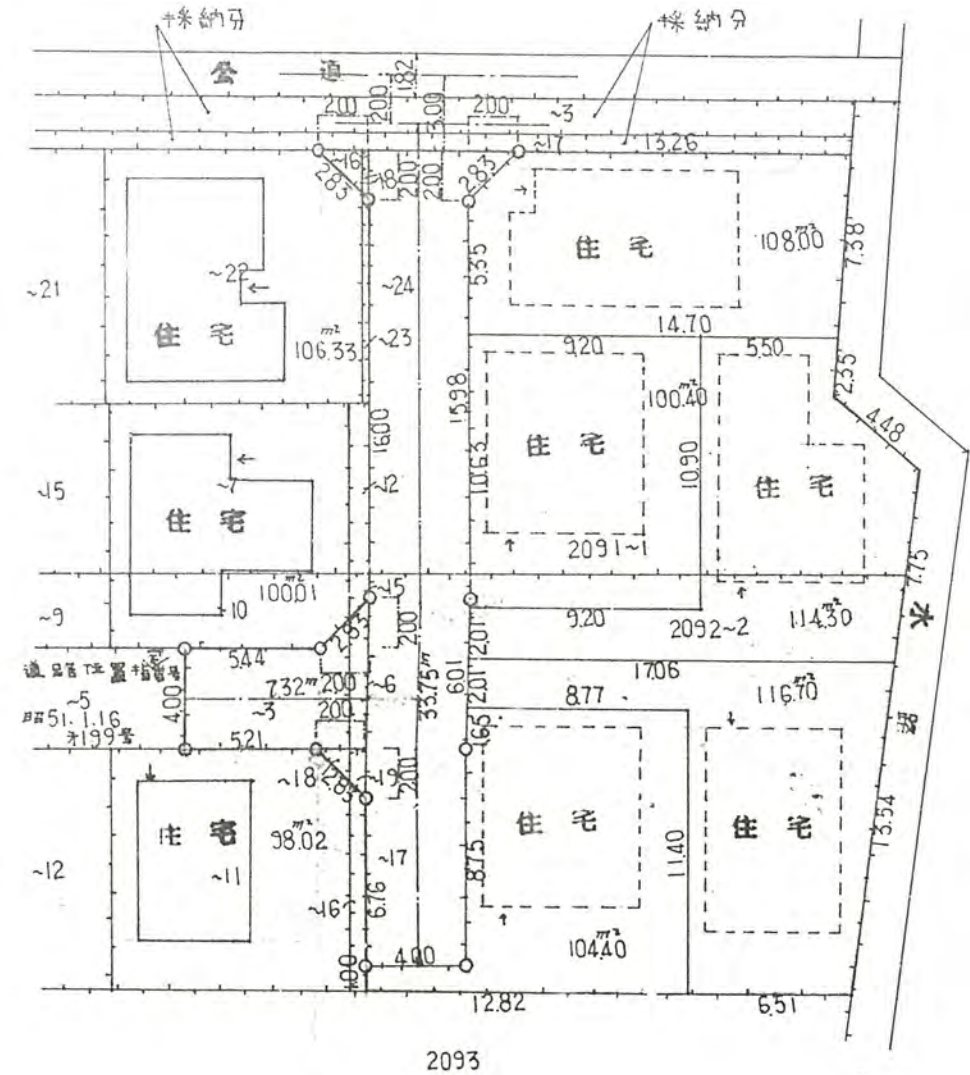

地籍図 S=1:300