

52.7/19.19

# 道路位置図 (指定・変更・廃止)

縮尺	付近見取図	
	地籍図	1
	構造図	1
	公図の写し	1

1、申請に係る土地の地名地番 新座市新堀1丁目1789~17


52年7月19日第19号  
幅員4.2m 延長26.05m

2、申請に係る道路の幅員、延長及び面積


幅員 4.20メートル・延長 26.05メートル・面積 111平方メートル

3、利用宅地総面積 329.32平方メートル

## 地積図 縮尺1:300

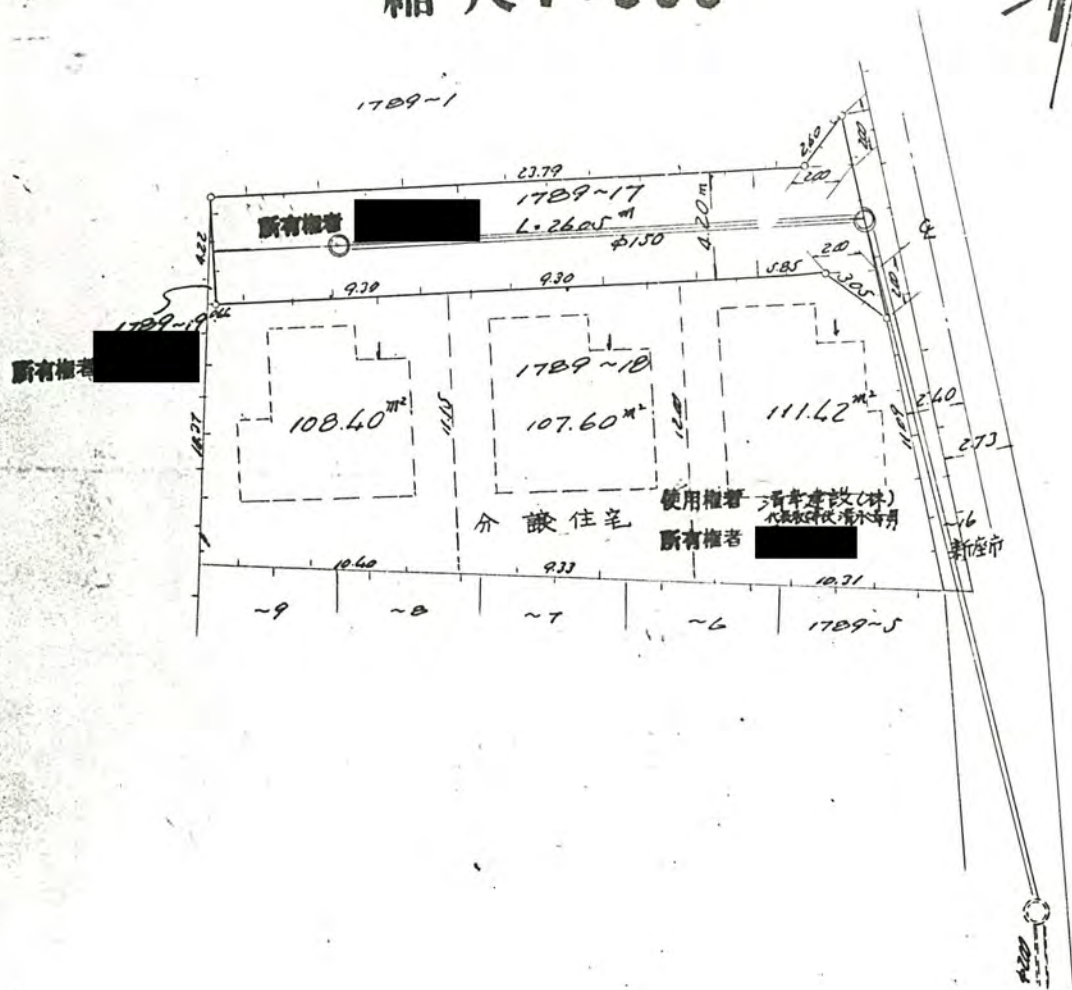

## 公図の写し 縮尺1:500

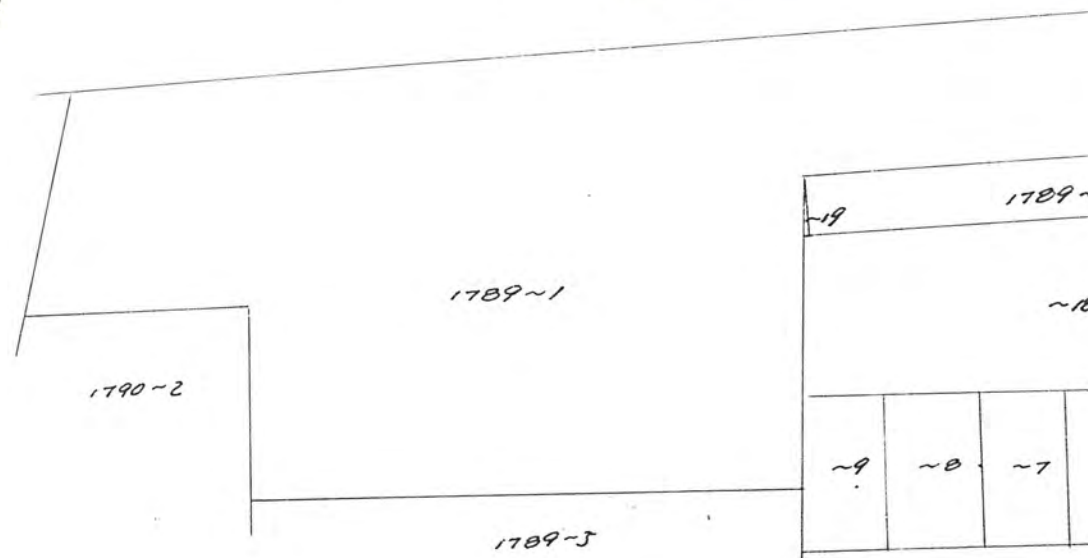

## 境界石構造図 縮尺1:10