

52.8.23

# 道路位置図 (指定・変更・廃止)

縮	付図元取図
	地籍図
	構造図
尺	公図の写し 1




1、申請に係る土地の地名地番 新座市馬場2丁目5413番地<sup>-8</sup><sub>-10</sub>

52年8月1日第23号  
幅員4.2m 延長33.72m

2、申請に係る道路の幅員、延長及び面積

幅員 4.20メートル・延長 33.72メートル・面積 143 平方メートル

3、利用宅地総面積 ~~9~~ 平方メートル  
813

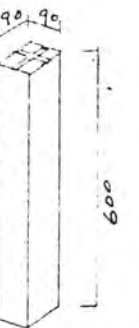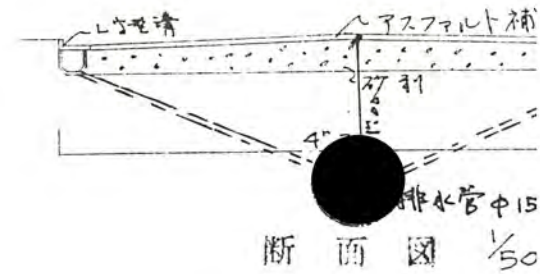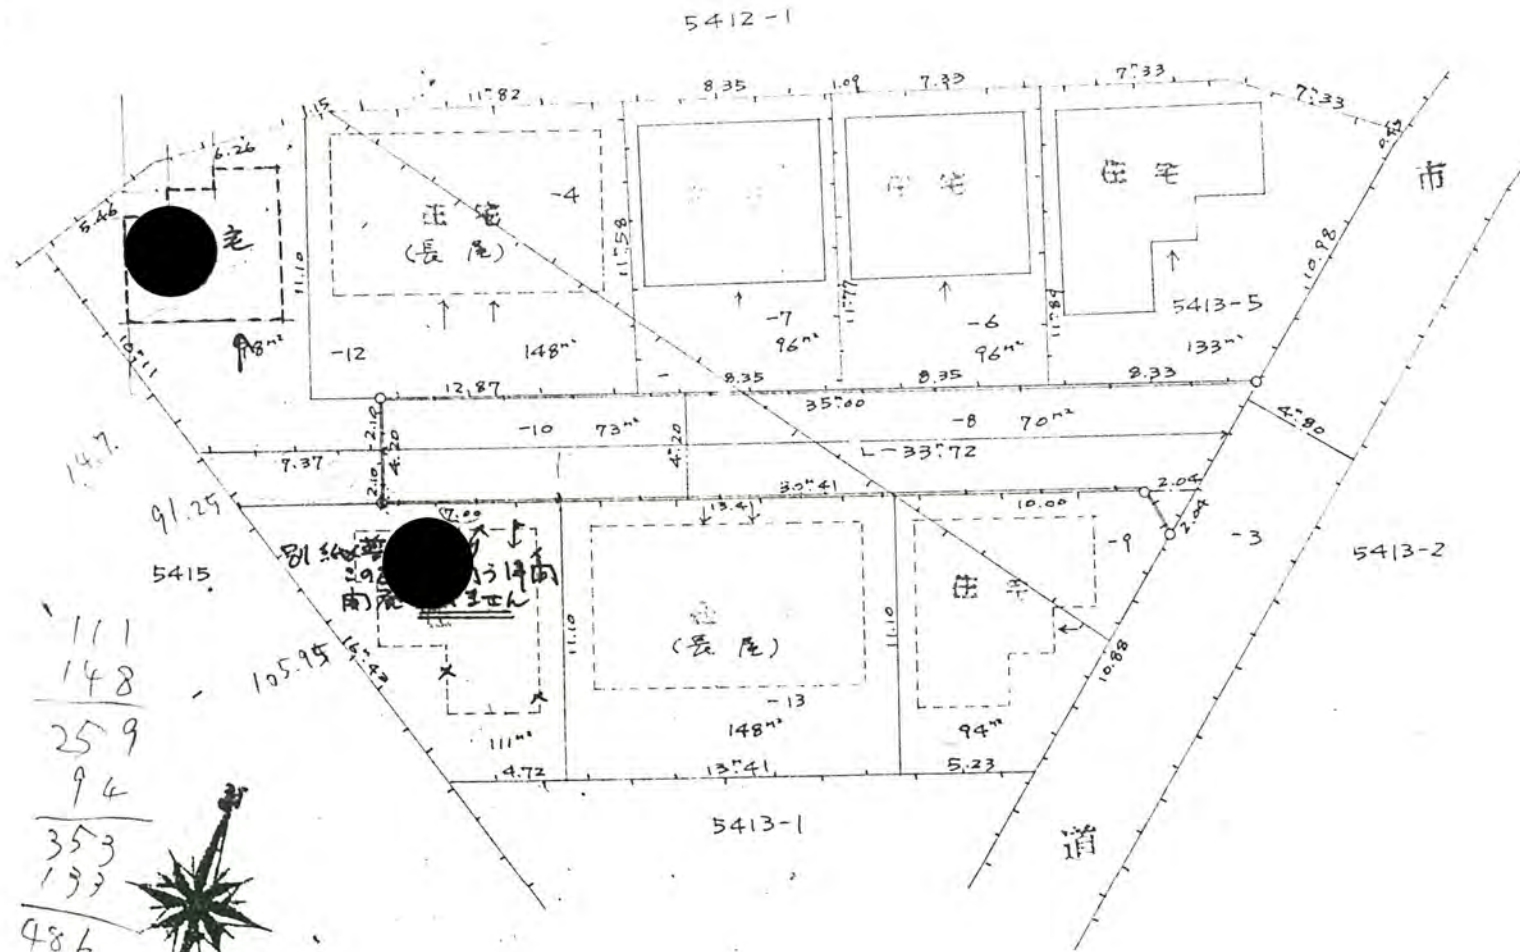

標示杭

111  
148  
259  
94  
---  
353  
133  
---  
486  
96  
---  
582  
94  
---  
676

↑至志

↑至志下