

52. 8/16. 26

道路位置図 (指定・変更・廃止)

縮	1/300
地籍図	
構造図	
尺	公図の写し

52年8月16日第26号
幅員6.0m 延長46.68m
(49.43)m

1、申請に係る土地の地名地番


新座市野火止五丁目 804-3

2、申請に係る道路の幅員、延長及び面積

幅員 6.00 メートル・延長 46.68 メートル・面積 280.87 平方メートル

3、利用宅地総面積

台帳	水路	2.75	16.50	11
335.00	平方メートル	4.43	合計	297.37
実測				
350.00				

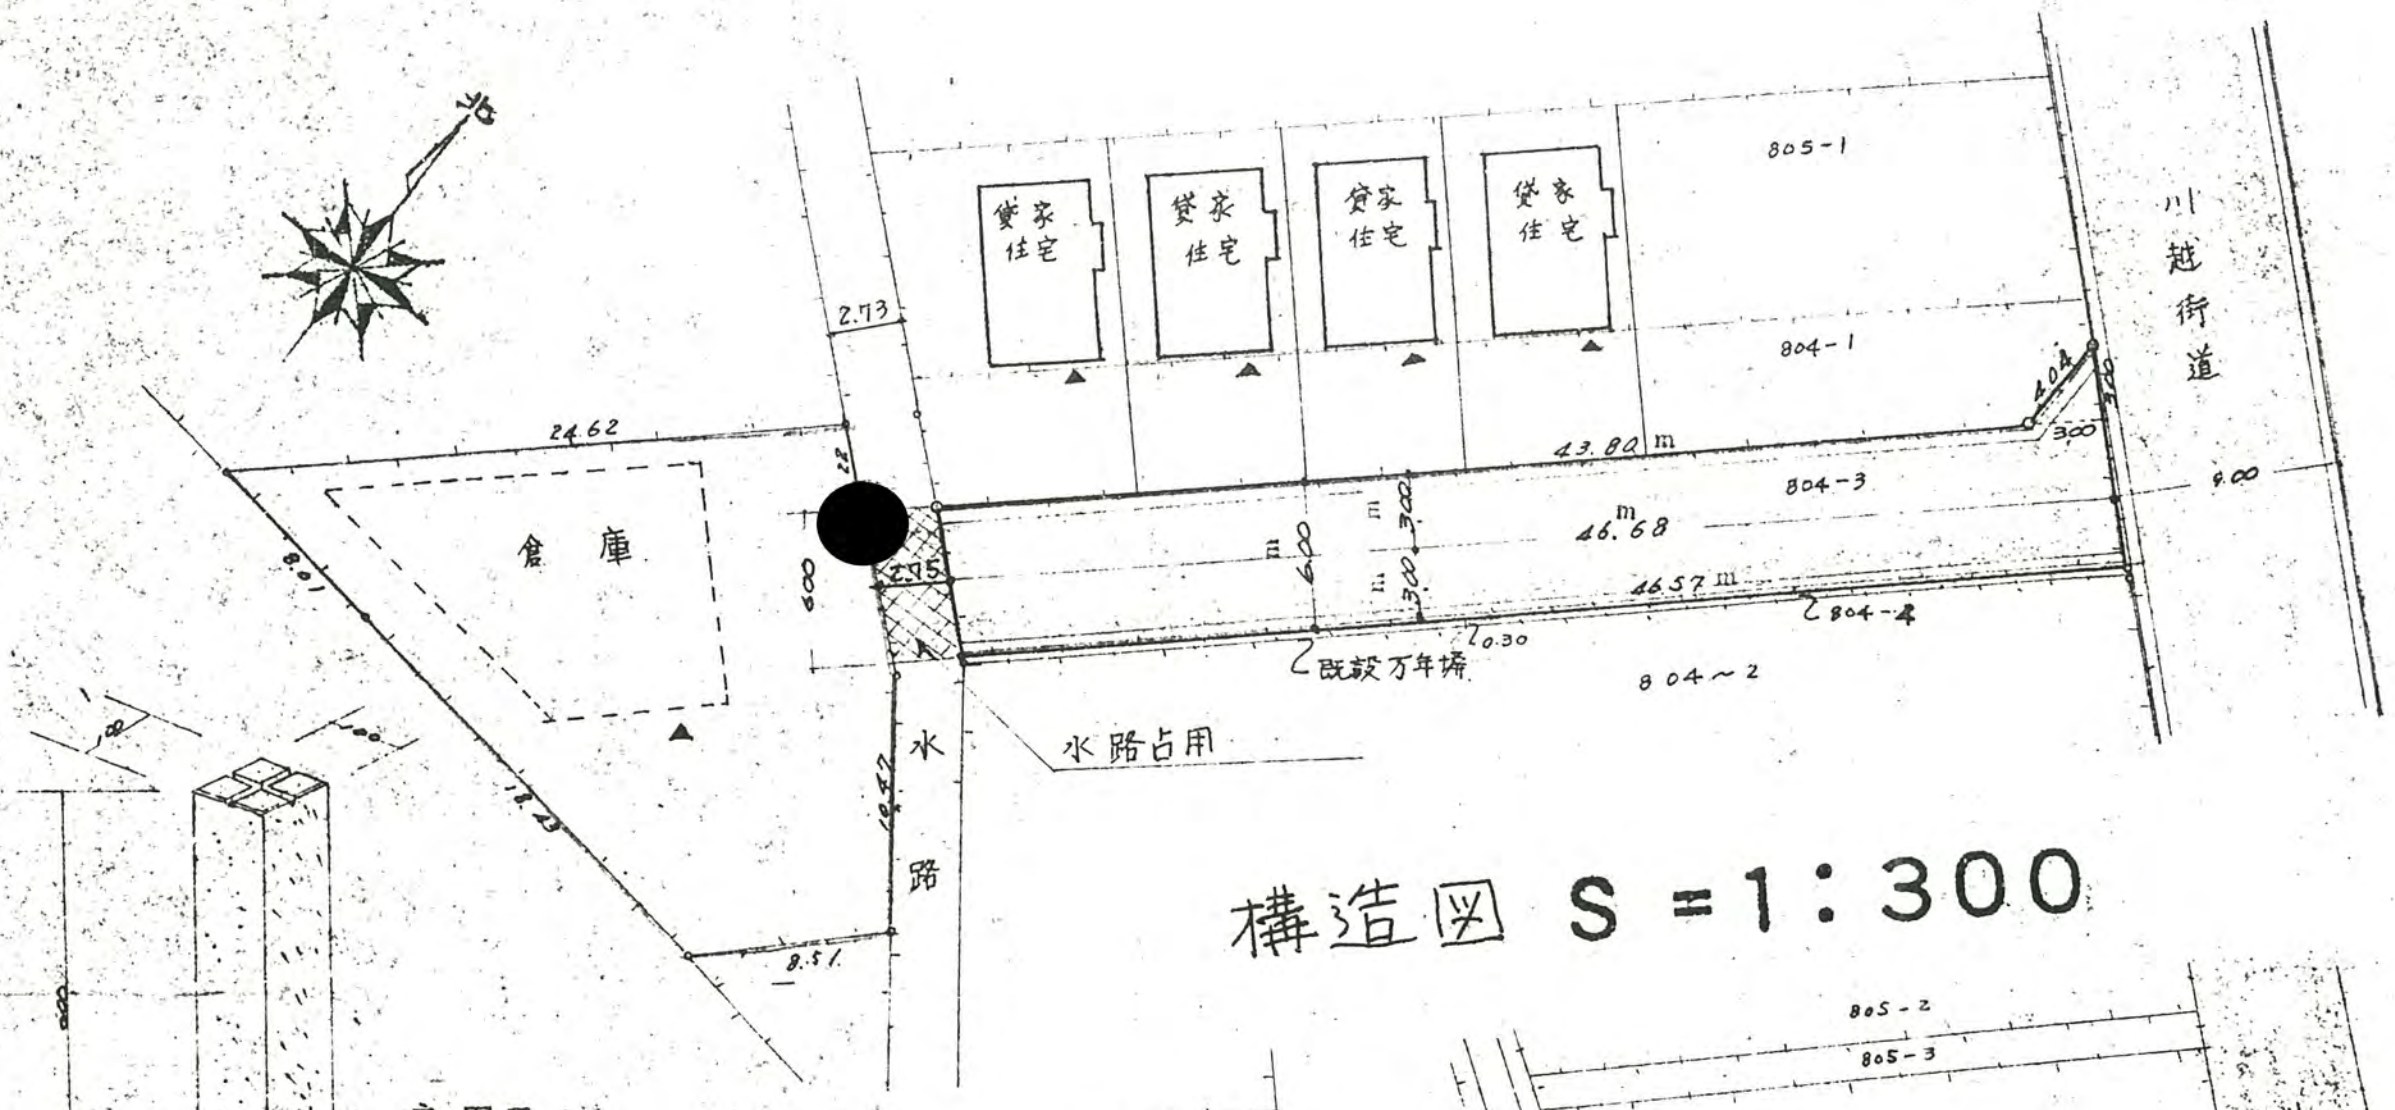

構造図 S = 1 : 300