

52.9/21.34

# 道路位置図 (指定・変更・廃止)


縮尺	付近見取図	
	地籍図	1/300
尺	構造図	
	公図の写し	1/500

1、申請に係る土地の地名地番 新座市大和田1丁目 997-6  
997-7

2、申請に係る道路の幅員、延長及び面積


幅員 4.00メートル・延長 237.95メートル・面積 98平方メートル

用途宅地総面積 737.80平方メートル

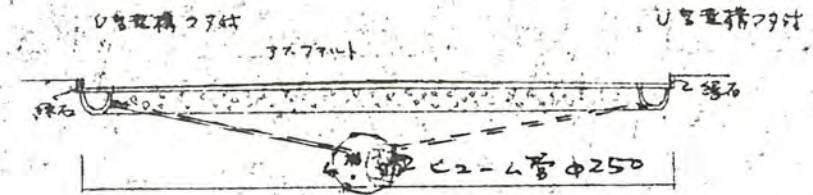

断面図 縮尺 1/50

52年9月21日第34号  
幅員4.0m 延長237.95m

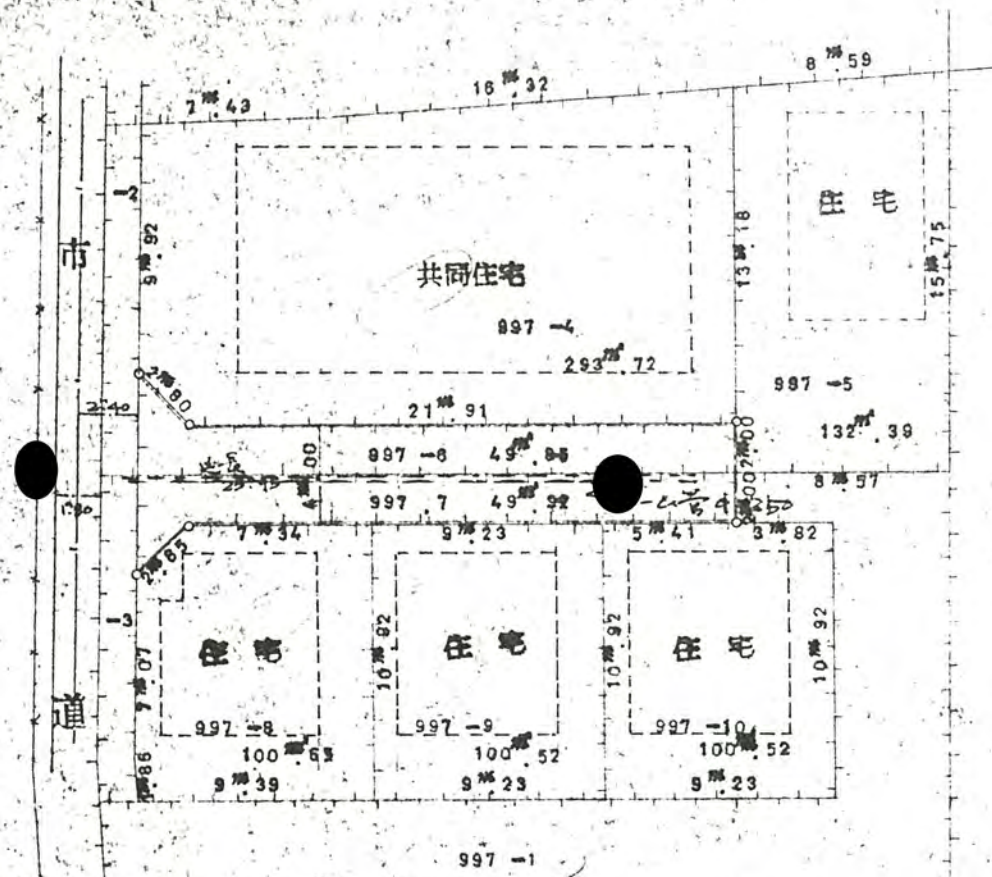

998

