

52.9/21.35

道路位置図 (指定・変更・廃止)

縮尺	付町見取図	
	地籍図	S=1:200
	構造図	S=1:30 S=1:10
	公図の写し	S=1:500


1、申請に係る土地の地名地番 新座市栄5丁目4920~3

52年9月21日第35号
幅員4.2m 延長24.99m

2、申請に係る道路の幅員、延長及び面積

幅員 4.20メートル・延長 24.99

3、利用宅地総面積 768.11 平方メートル

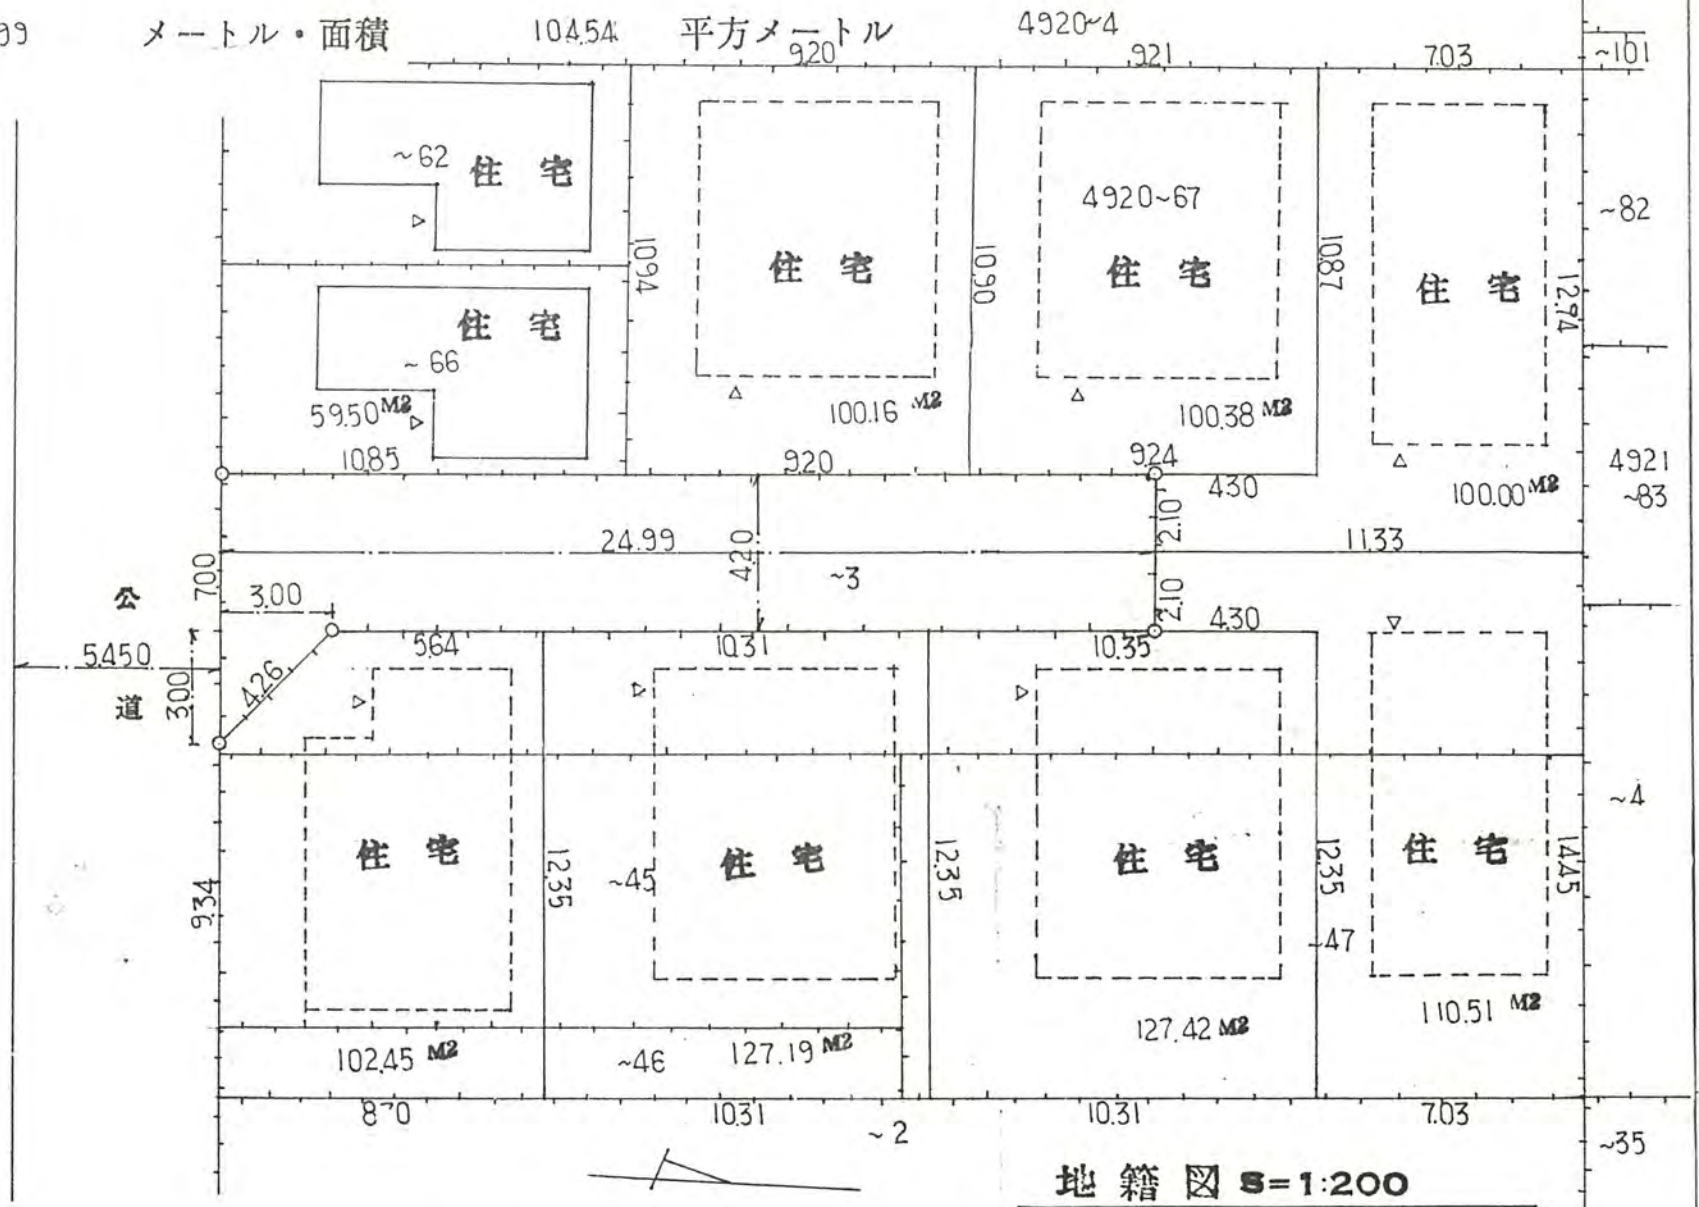

地籍図 S=1:200

4920~4	~101
~62	4920~67
~66	~82