


1192~2

土地所有權者 茂日物産株式会社
土地所有權者 茂日物産株式会社

52年9月29日第38号
幅員6.0m 延長10.7m
階段4.0m 延長6.77m

分割用

茂日物産株式会社

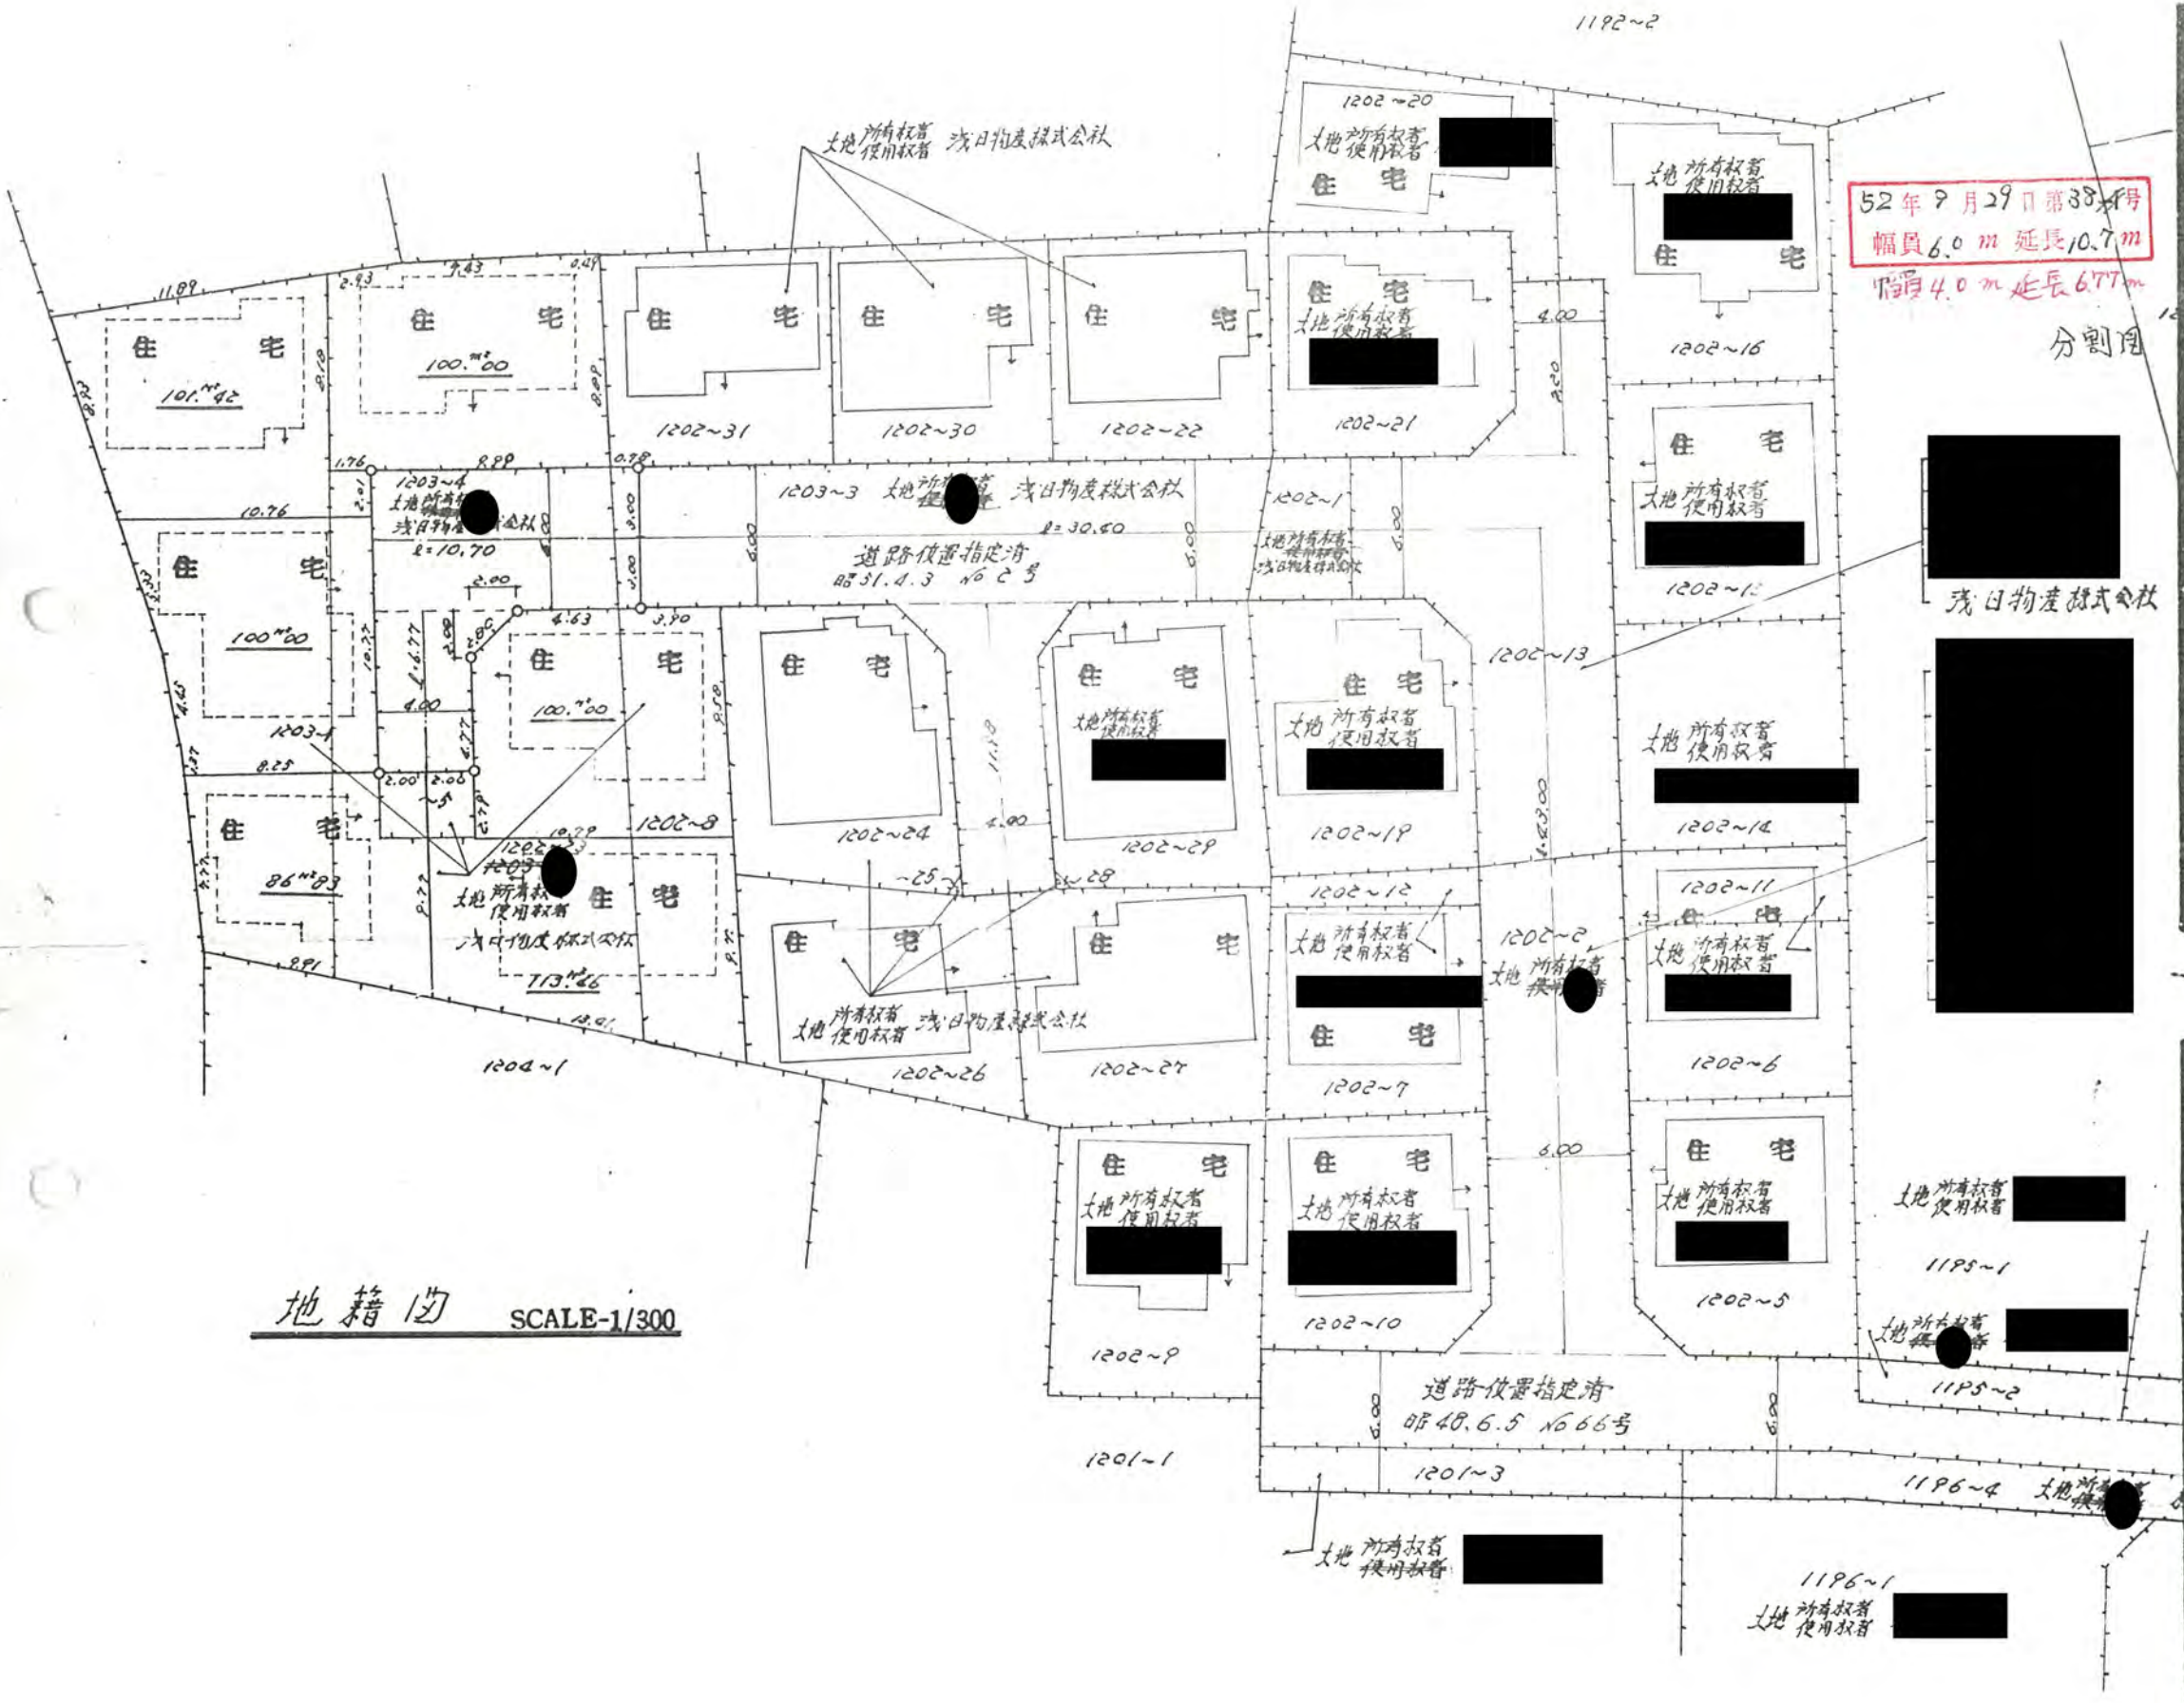

地籍図 SCALE-1/300