

2、申請に添付する測量図、地積図、境界図


幅員 4.20メートル・延長 14.65メートル・面積 64.72平方メートル

3、利用宅地総面積 567.70平方メートル

土地区画変更届有り  
54.5.1.  
三裁済此

52年10月28日第44号  
幅員4.2m 延長14.65m

### 地積図 縮尺 1:200

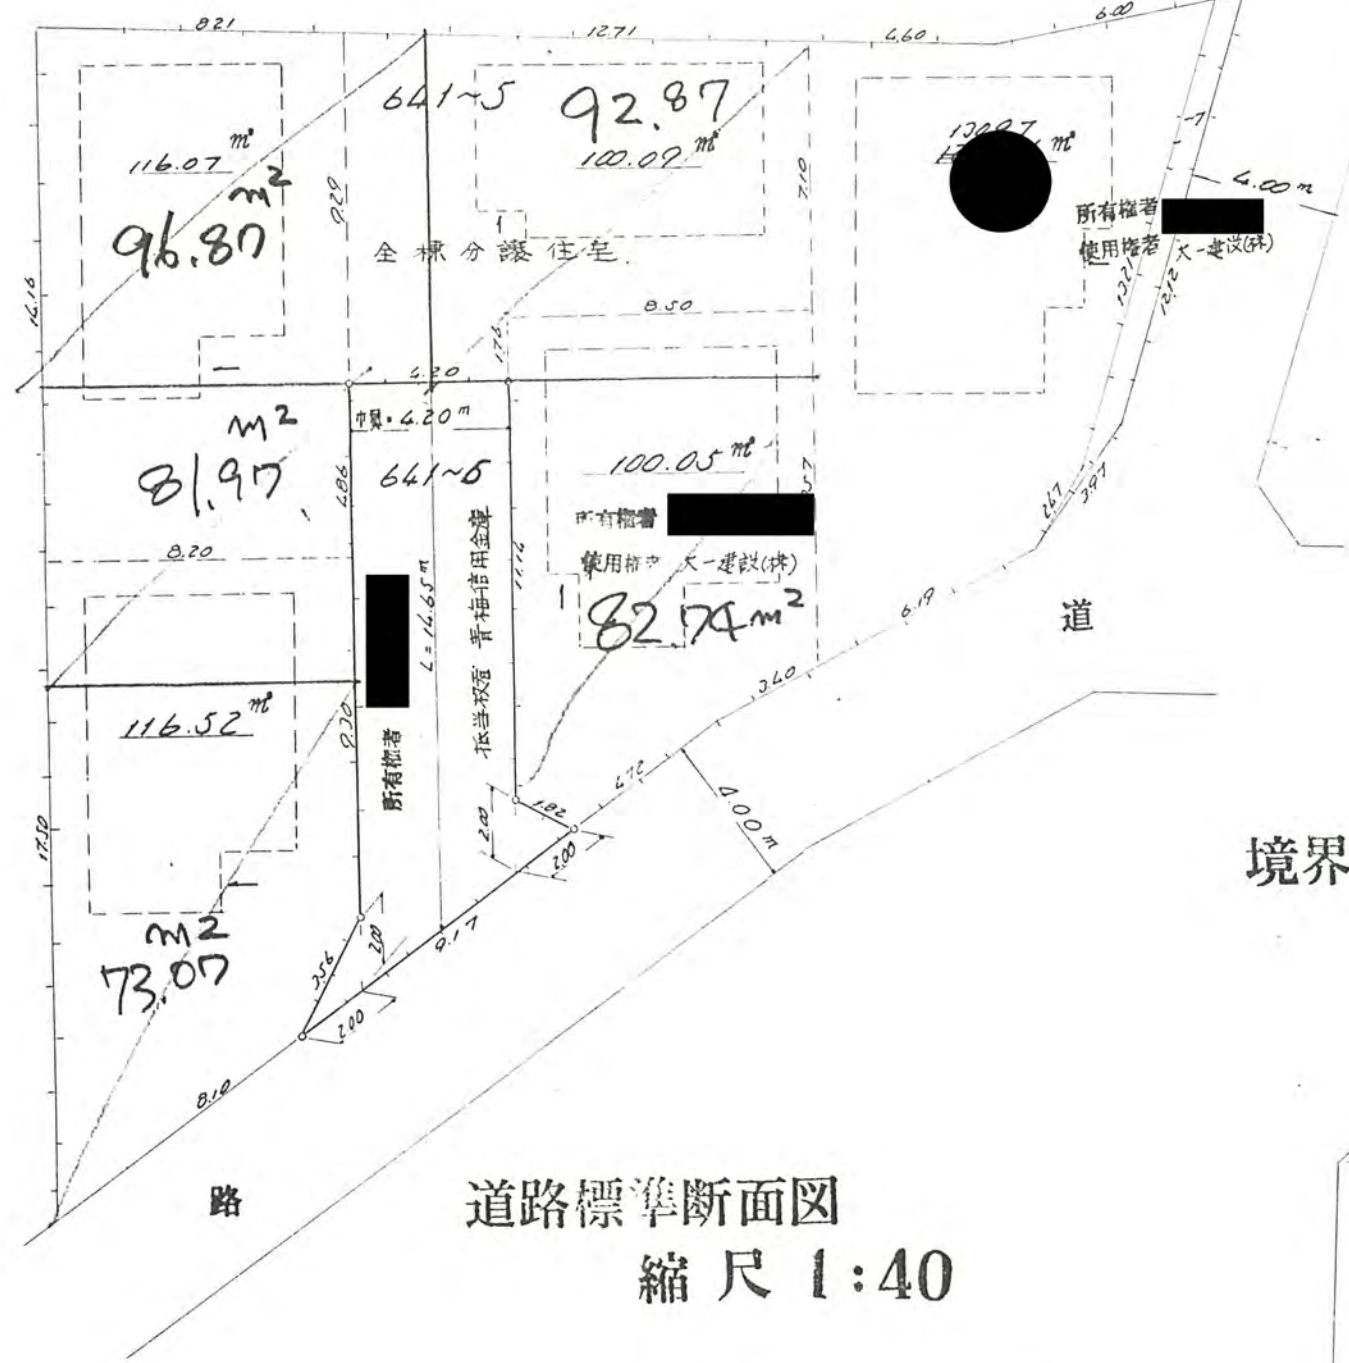

公図の写し  
縮尺

