



52年11月1日第46号  
幅員6.0m 延長35.39m

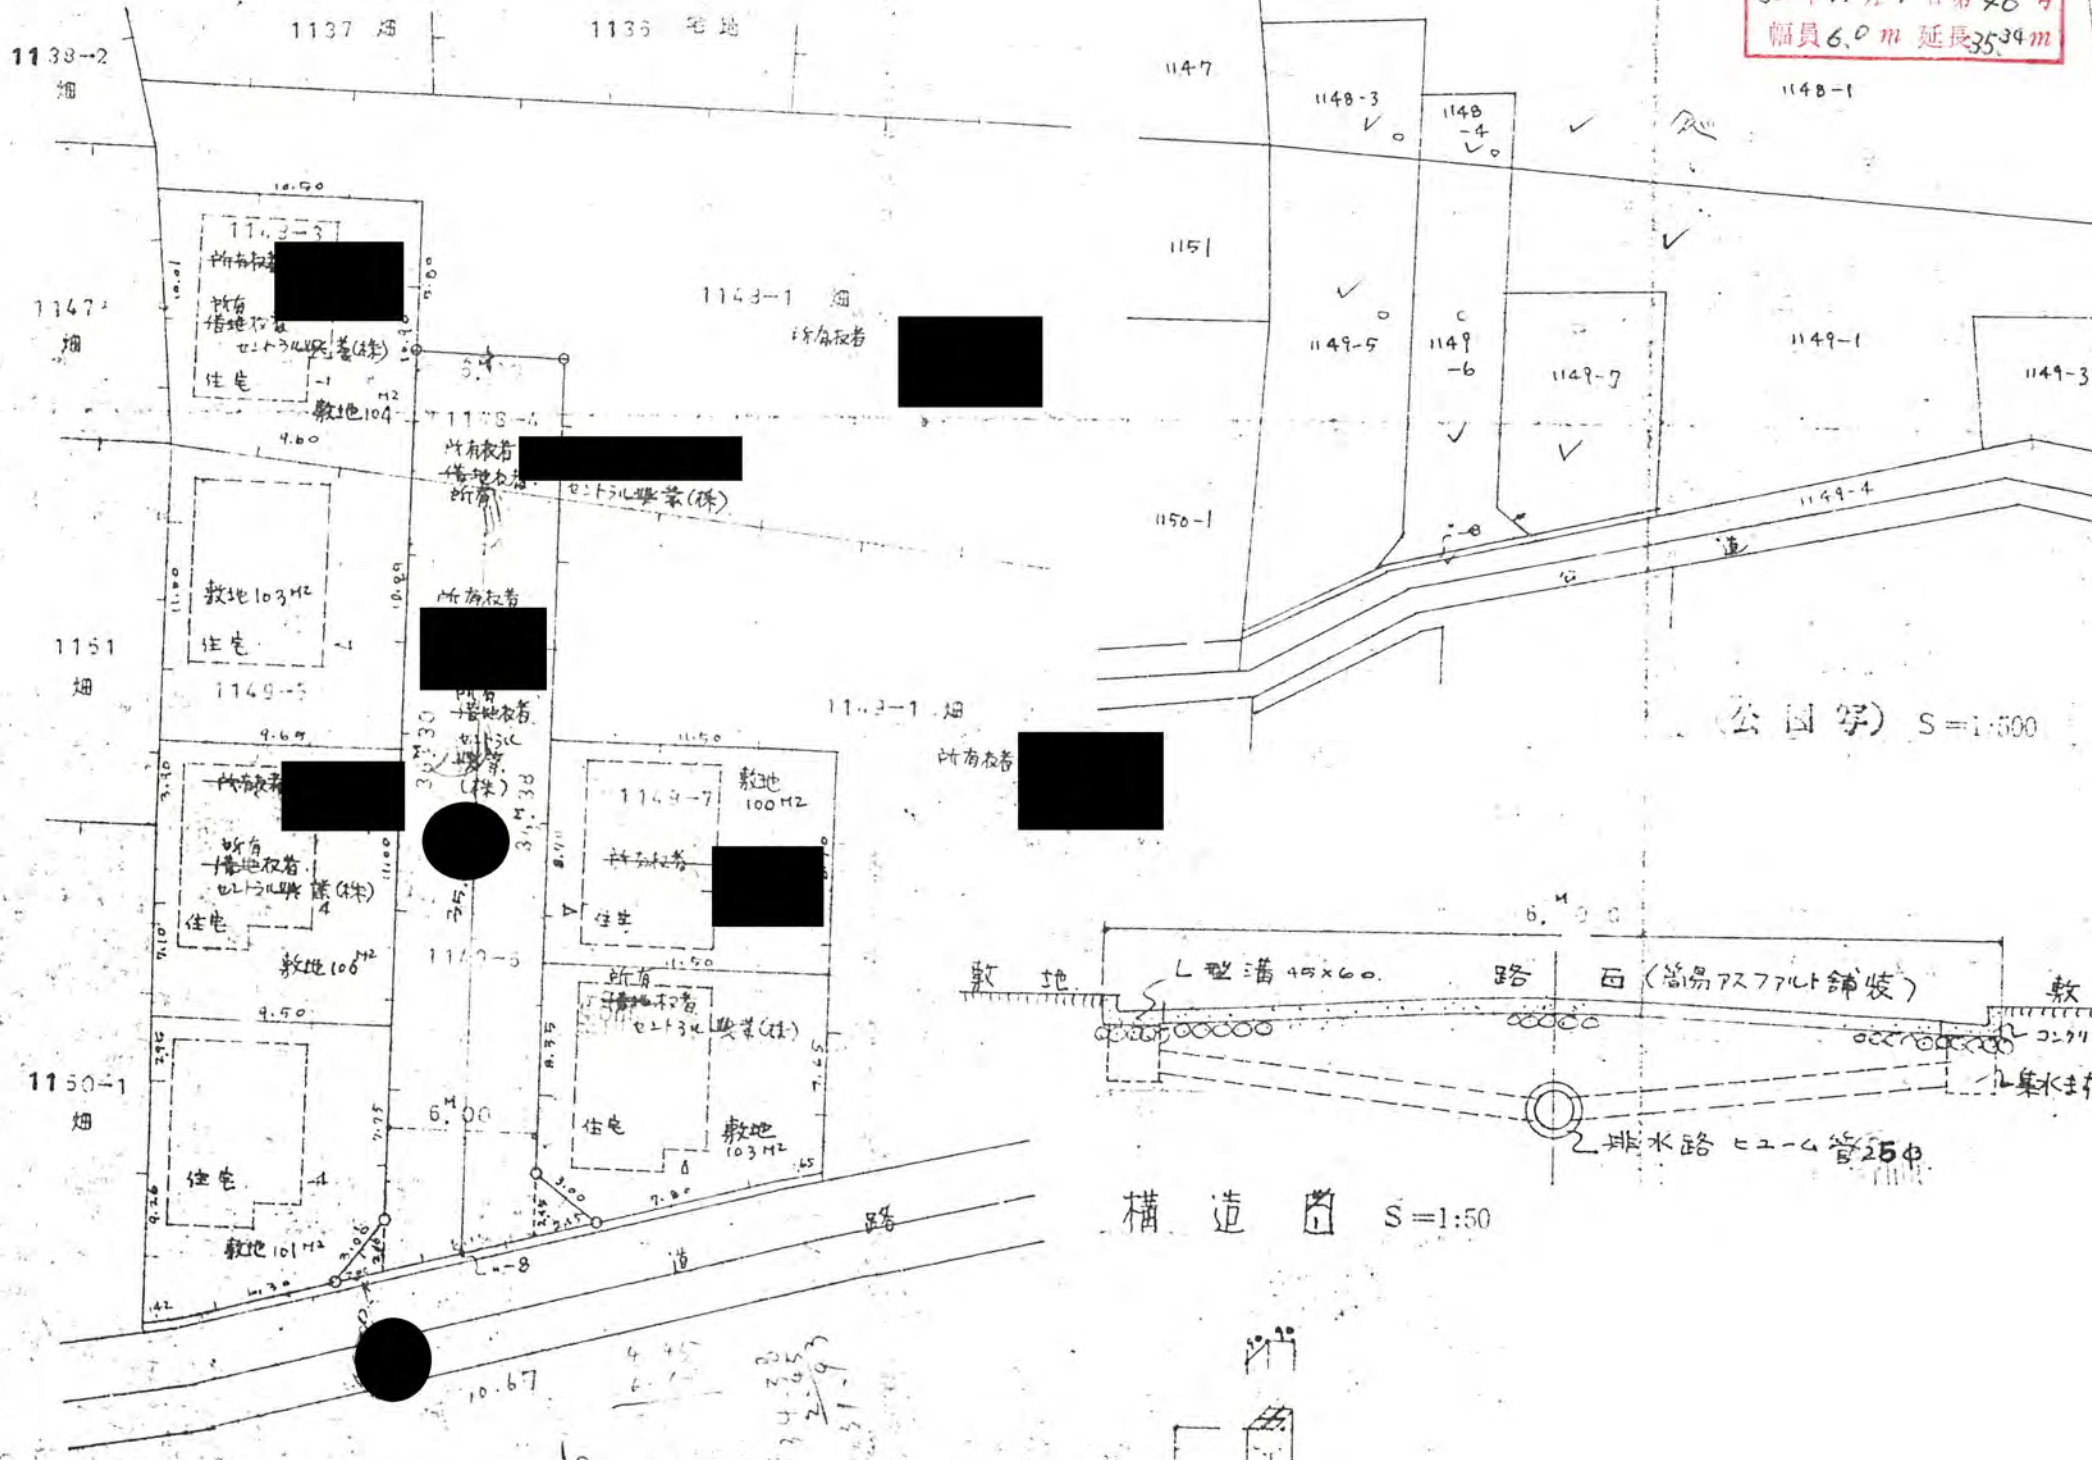


(公園穿) S=1:500

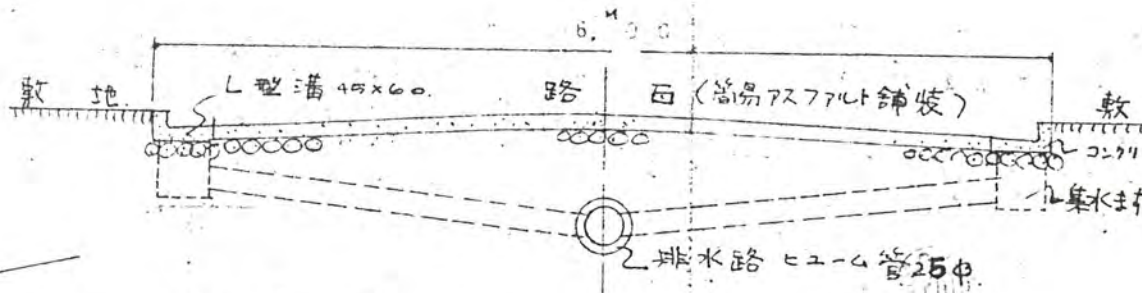

構造図 S=1:50

地籍 S=1:300

コンクリート標示杭

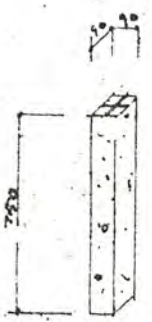

Handwritten calculations:  
4.45  
4.1  
3.35  
4.35  
2.9  
31.9