

52 11/16 47
道路位置図 (指定・変更・廃止)

縮尺	付近見取図	
	地籍図	S = 1:250
尺	構造図	S = 1:10 S = 1:30
	公図の写し	S = 1:500


1、申請に係る土地の地名地番 新座市石神五丁目1685-17、-18

52年11月16日第47号
 幅員4.2m 延長11.7m

2、申請に係る道路の幅員、延長及び面積

幅員 4.20 メートル・延長 11.70 メートル・面積 56.97 平方メートル

3、利用宅地総面積 ^{200.21} 平方メートル

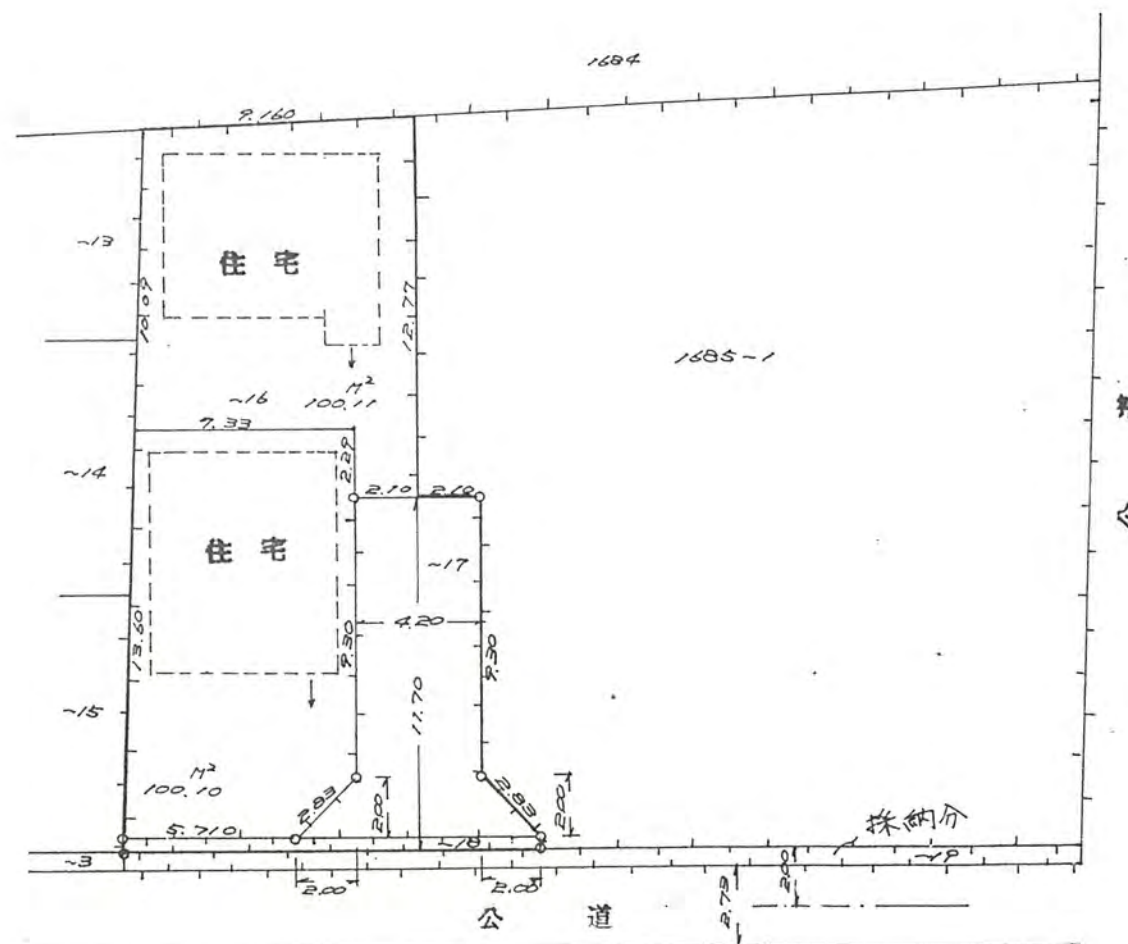

地籍図 S = 1:250

