

52 / 17 48

道路位置図 (指定・変更・廃止)

縮尺	付近見取図	
	地籍図	
	構造図	
	公図の写し	

1、申請に係る土地の地名地番


2、申請に係る道路の幅員、延長及び面積

新座市馬場二丁目 5476~18

52年11月17日第48号
幅員4.2m 延長31.8m

幅員 4.200メートル・延長 31.80メートル・面積 139.34平方メートル

3、利用宅地総面積 686.16平方メートル

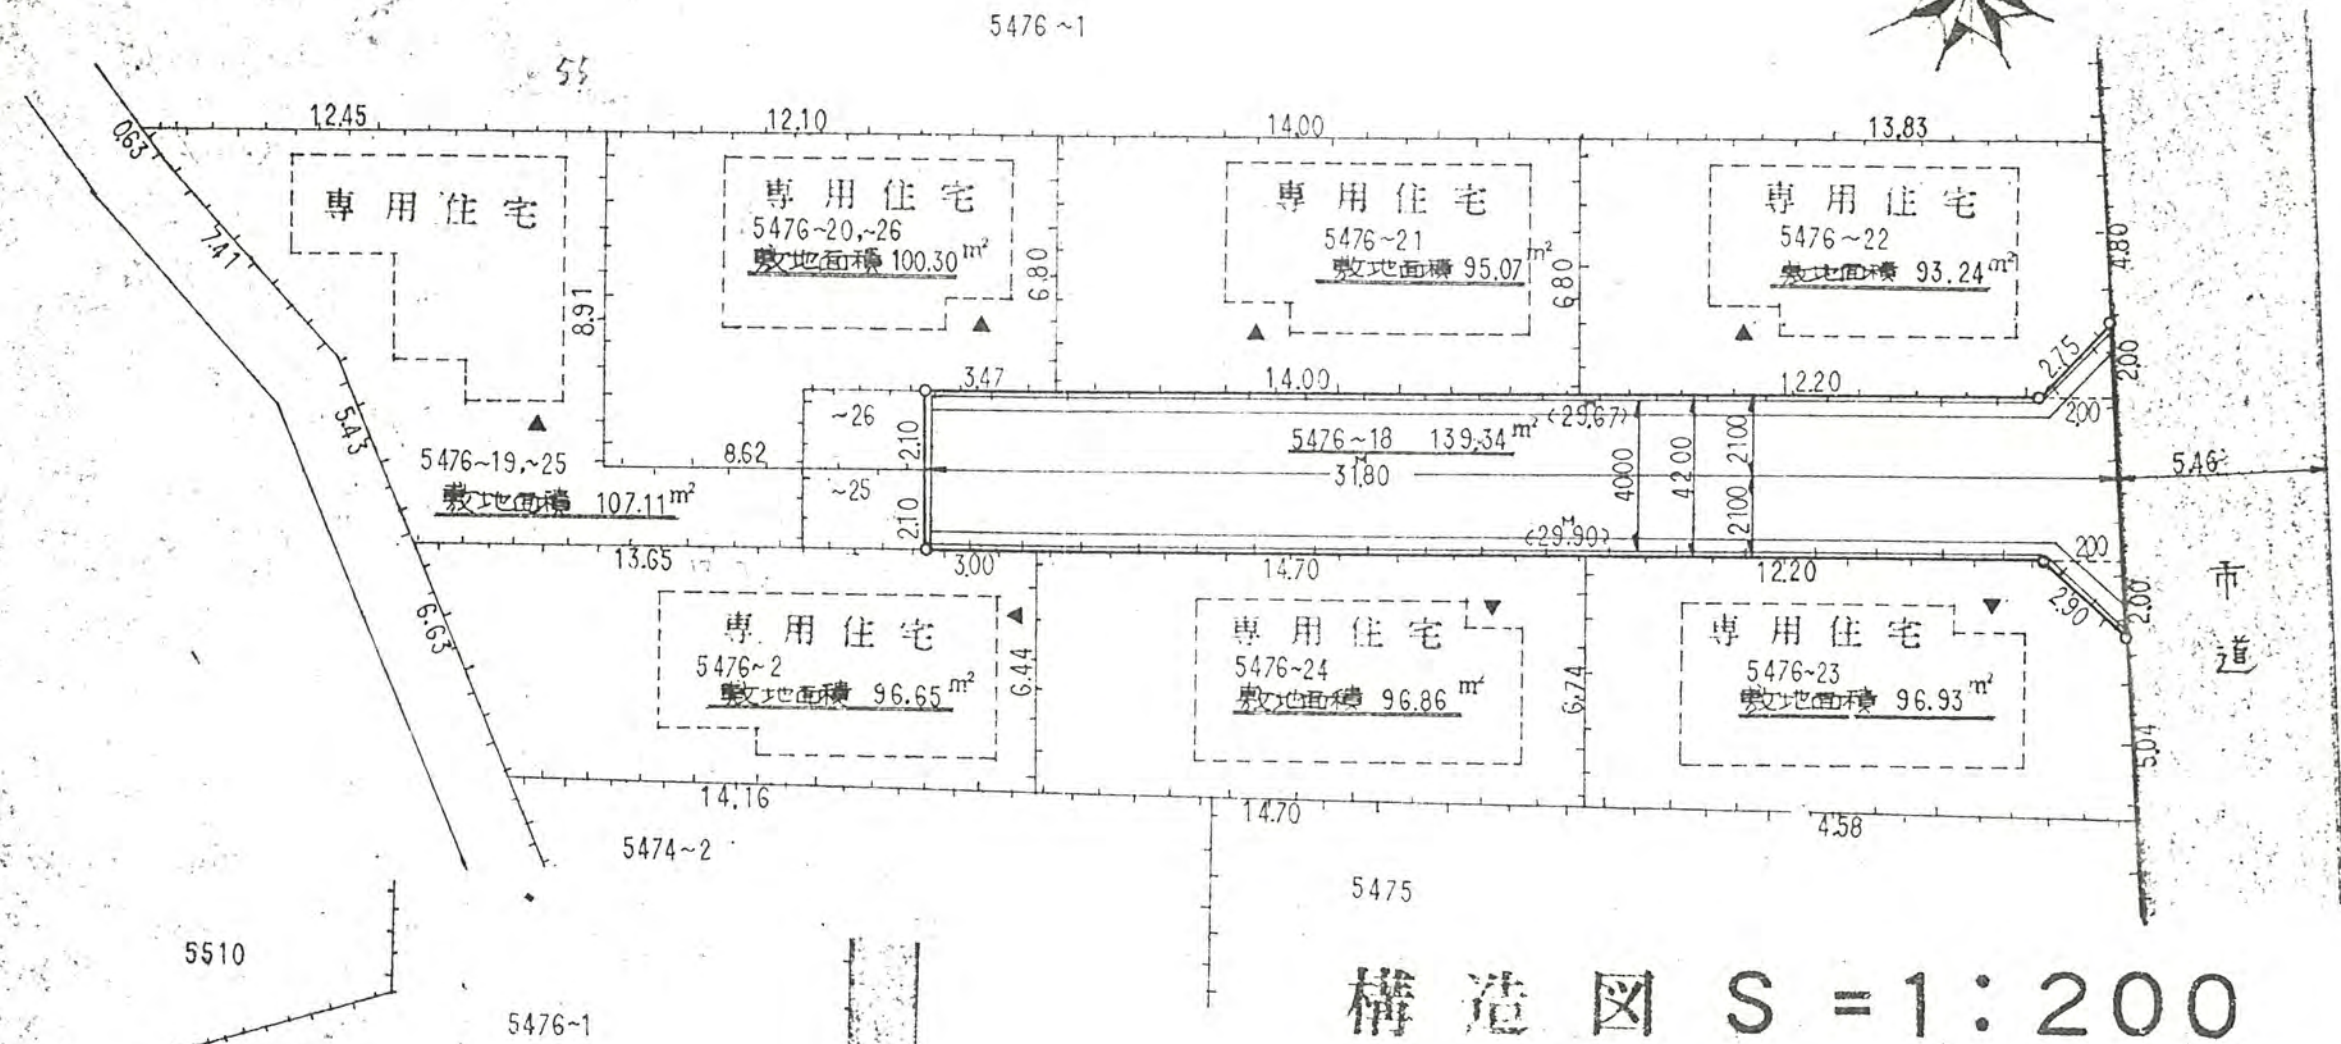

構造図 S = 1 : 200