

道路位置図


(指定・変更・廃止)

1、申請に係る土地の地名地番 新座市池田5丁目3130番2

2、申請に係る道路の幅員、延長及び面積

幅員 4.20メートル・延長 21.00メートル・面積 92.0

3、利用宅地総面積 570.13平方メートル

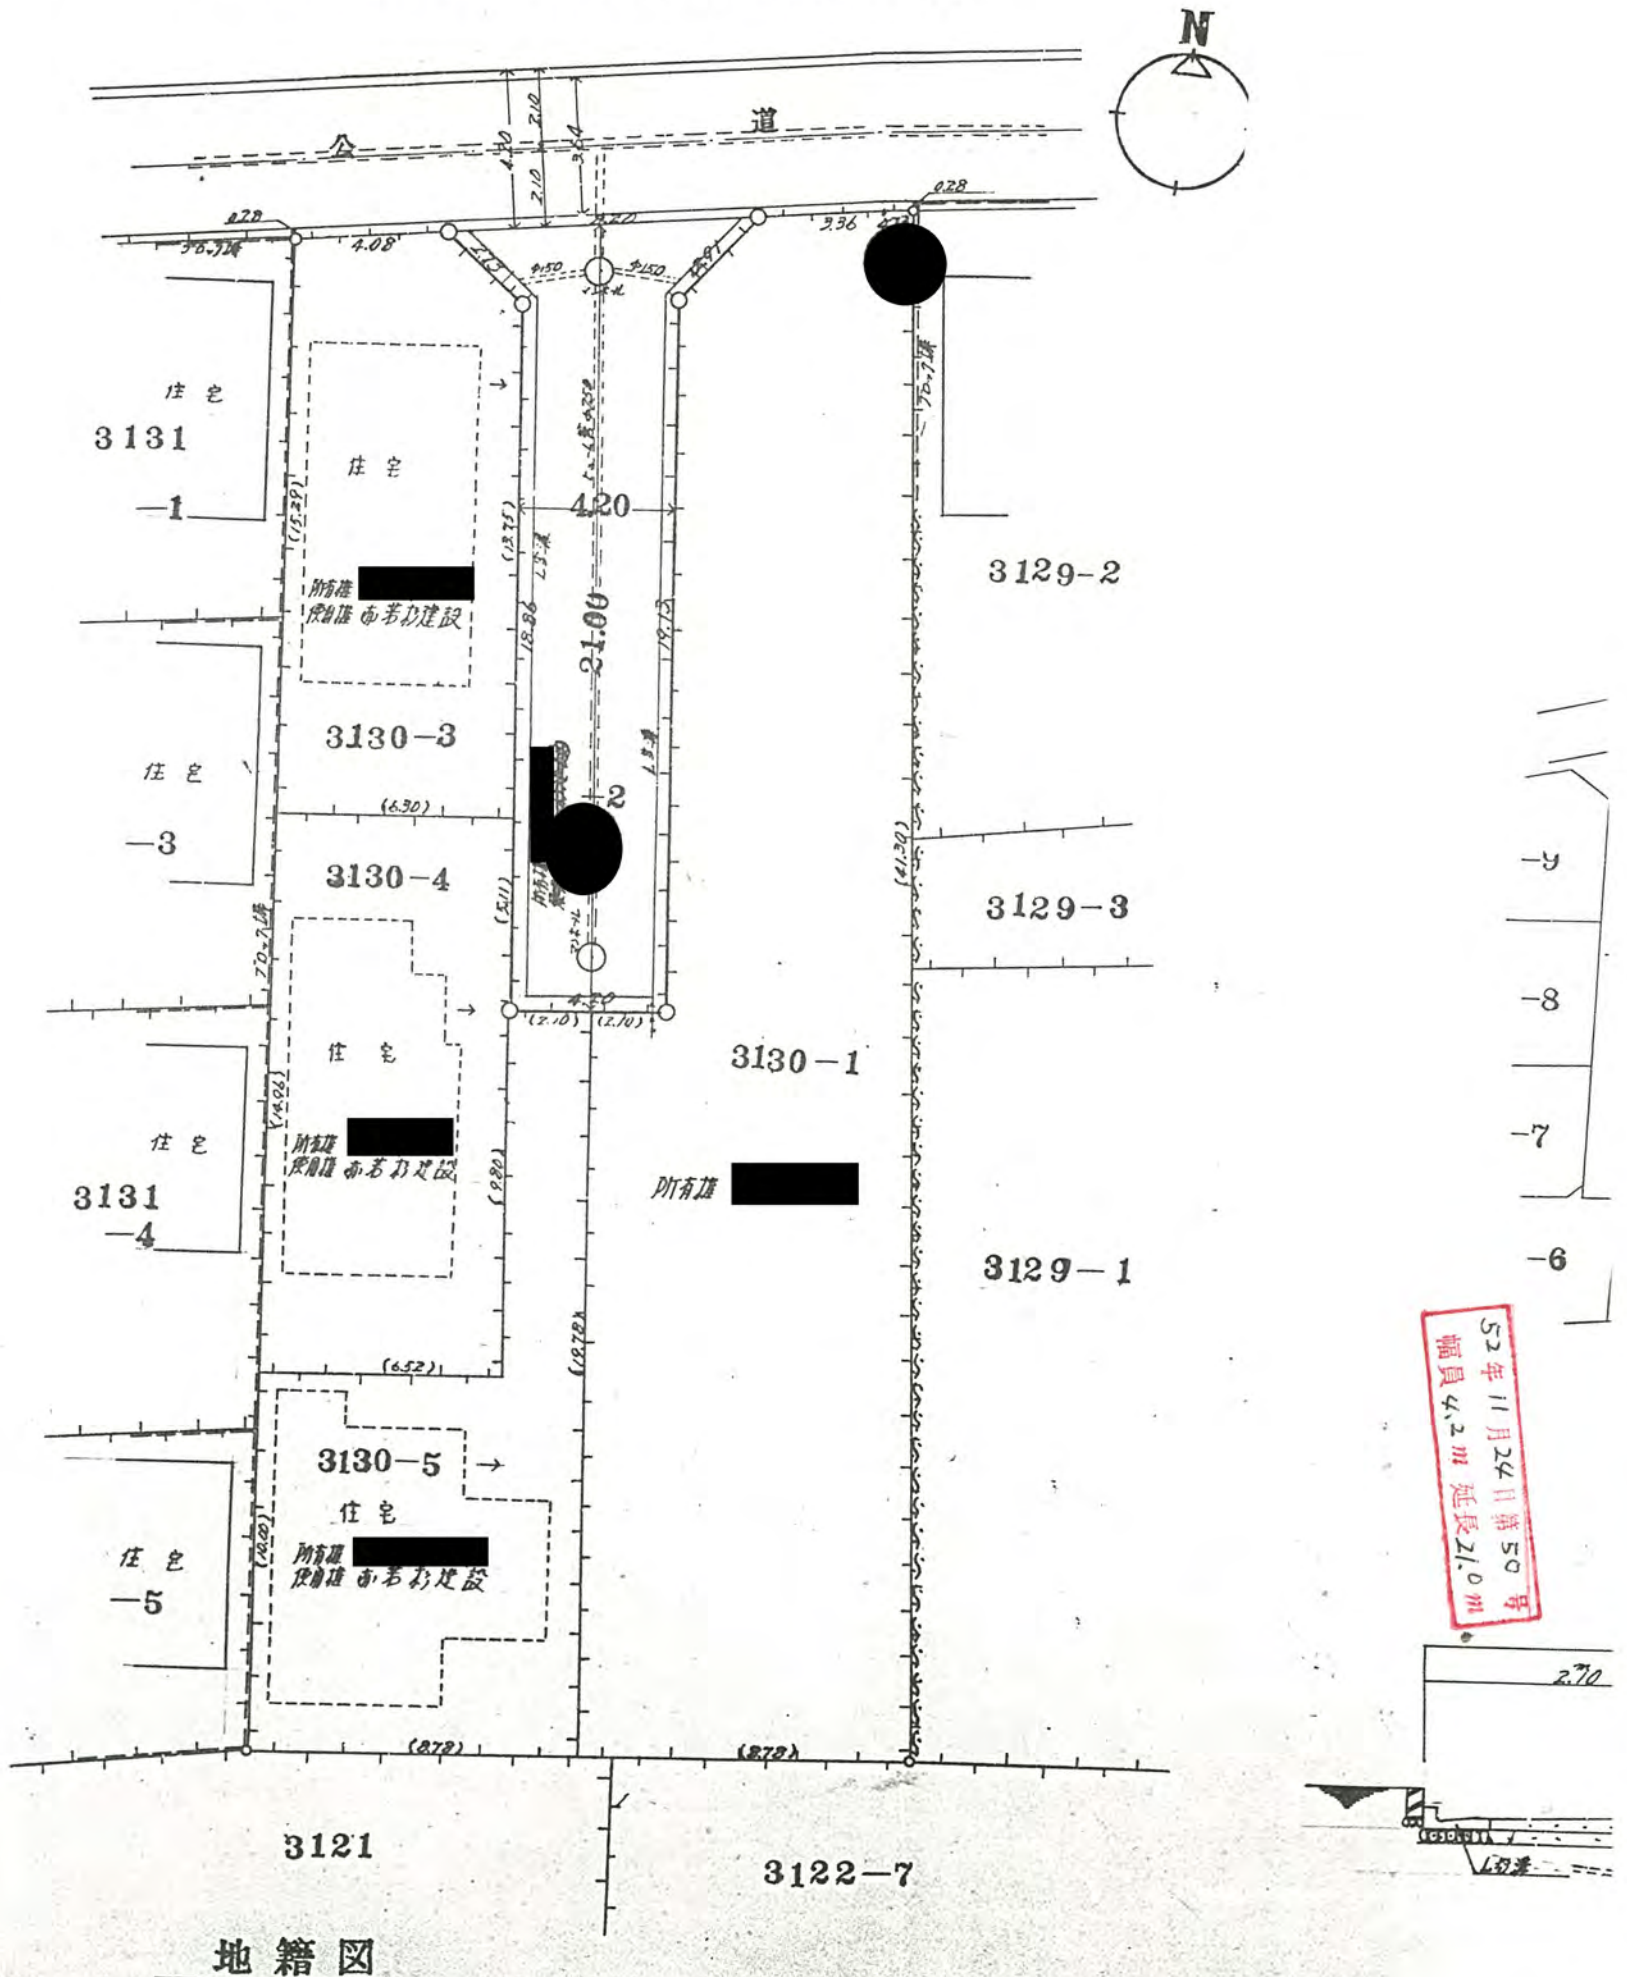

地籍図