

52 12/2 52

道路位置図 (指定・変更・廃止)

縮尺	付近見取図
	地籍図
	構造図
公図の写し	


1、申請に係る土地の地名地番 新座市本町一丁目 1008-5~8-9、~10、~11

2、申請に係る道路の幅員、延長及び面積

幅員 6.00メートル・延長 52.96メートル・面積 319.49平方メートル

3、利用宅地総面積 722平方メートル

52年12月2日第52号
幅員6.0m 延長52.96m

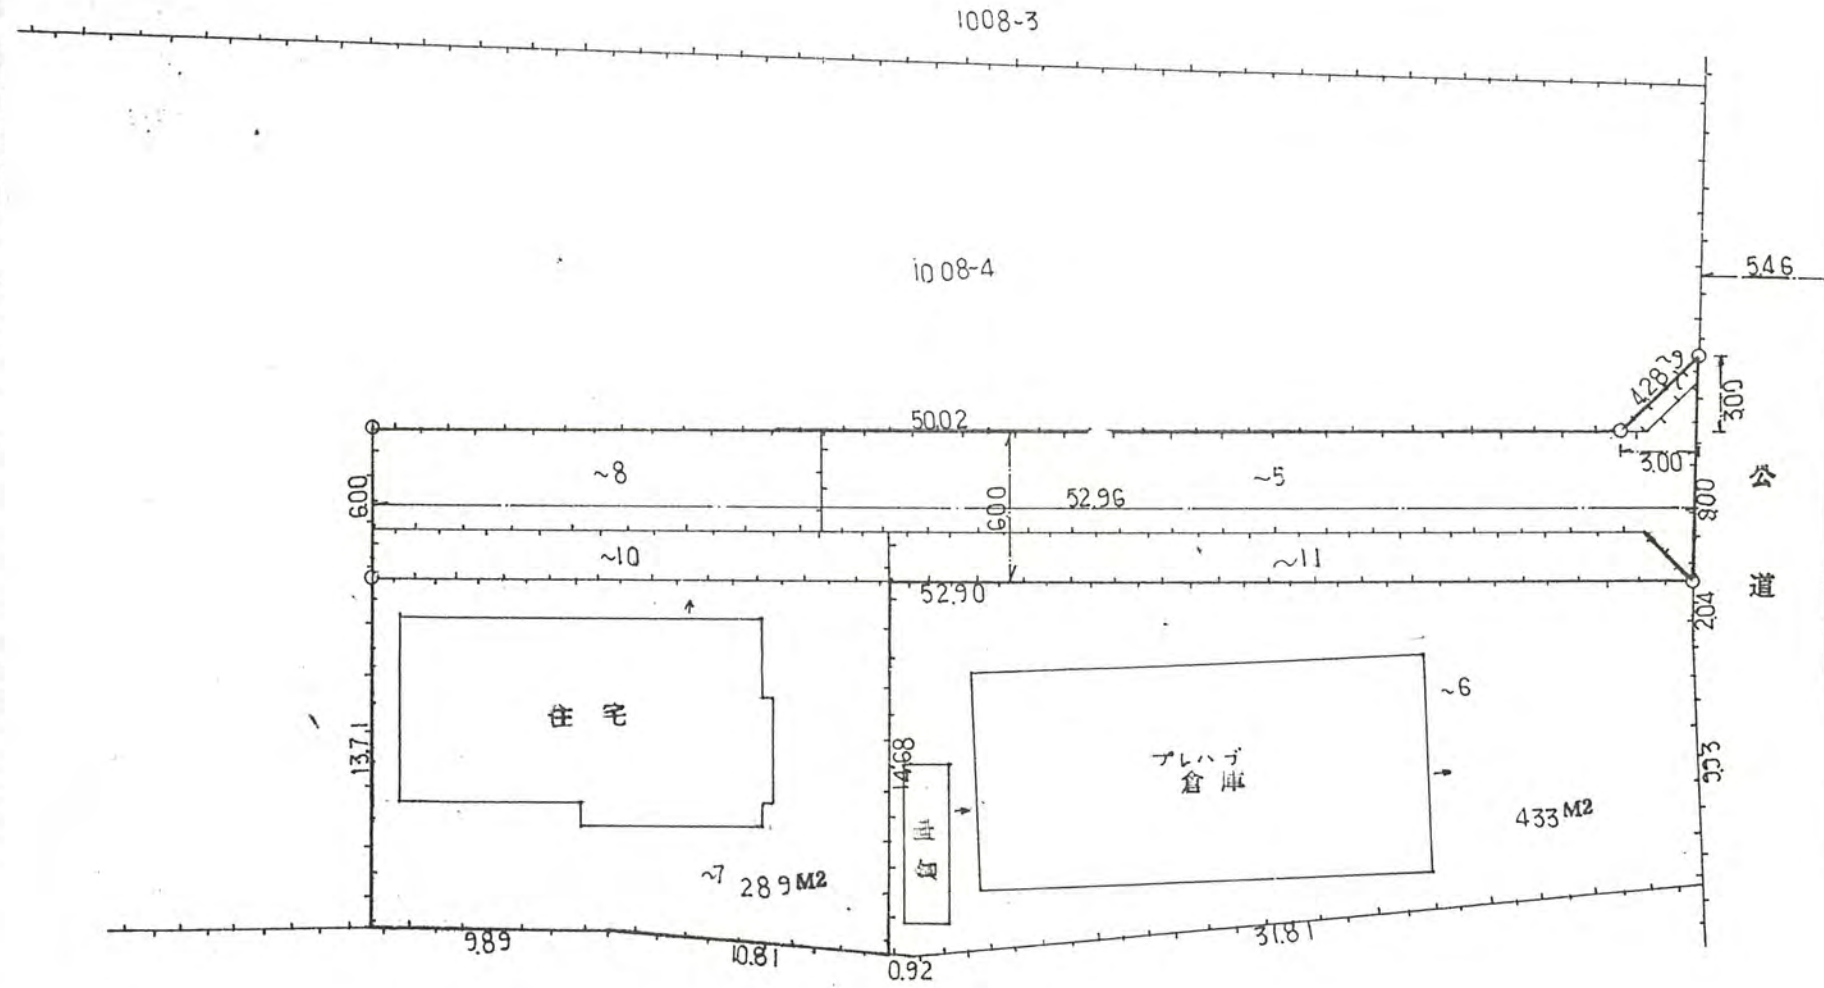

地籍図 S=1:300

