

52.12/27.55

# 道路位置図 (指定・変更・廃止)

縮尺	付近見取図	1/10000
	地籍図	1/300
	構造図	1/50
	公図の写し	1/500


52年12月27日第55号  
幅員4.5m 延長51.7m

1、申請に係る土地の地名地番 新座市新座ニ丁目 1929-3


2、申請に係る道路の幅員、延長及び面積

幅員 4.500 メートル・延長 51.70 メートル・面積 241 平方メートル

3、利用宅地総面積 550 平方メートル

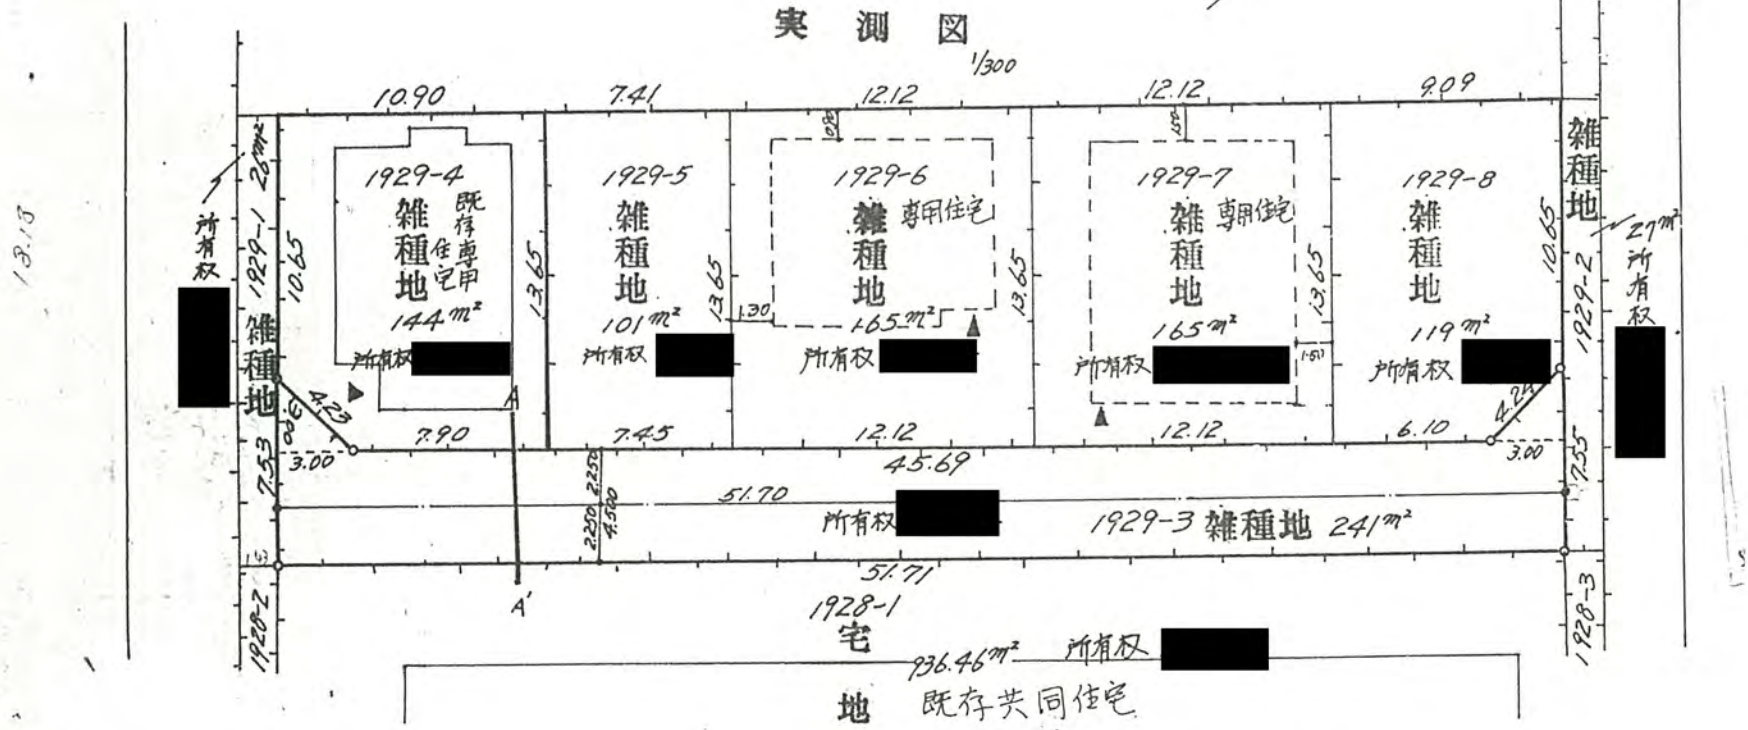

境石

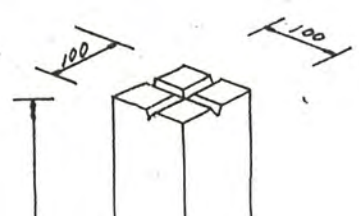

公図写

1/500

