


# 変更

52年4月1日第380号  
幅員 60 m 延長 273.4 m

37年8月31日第380号  
幅員 m 延長 m

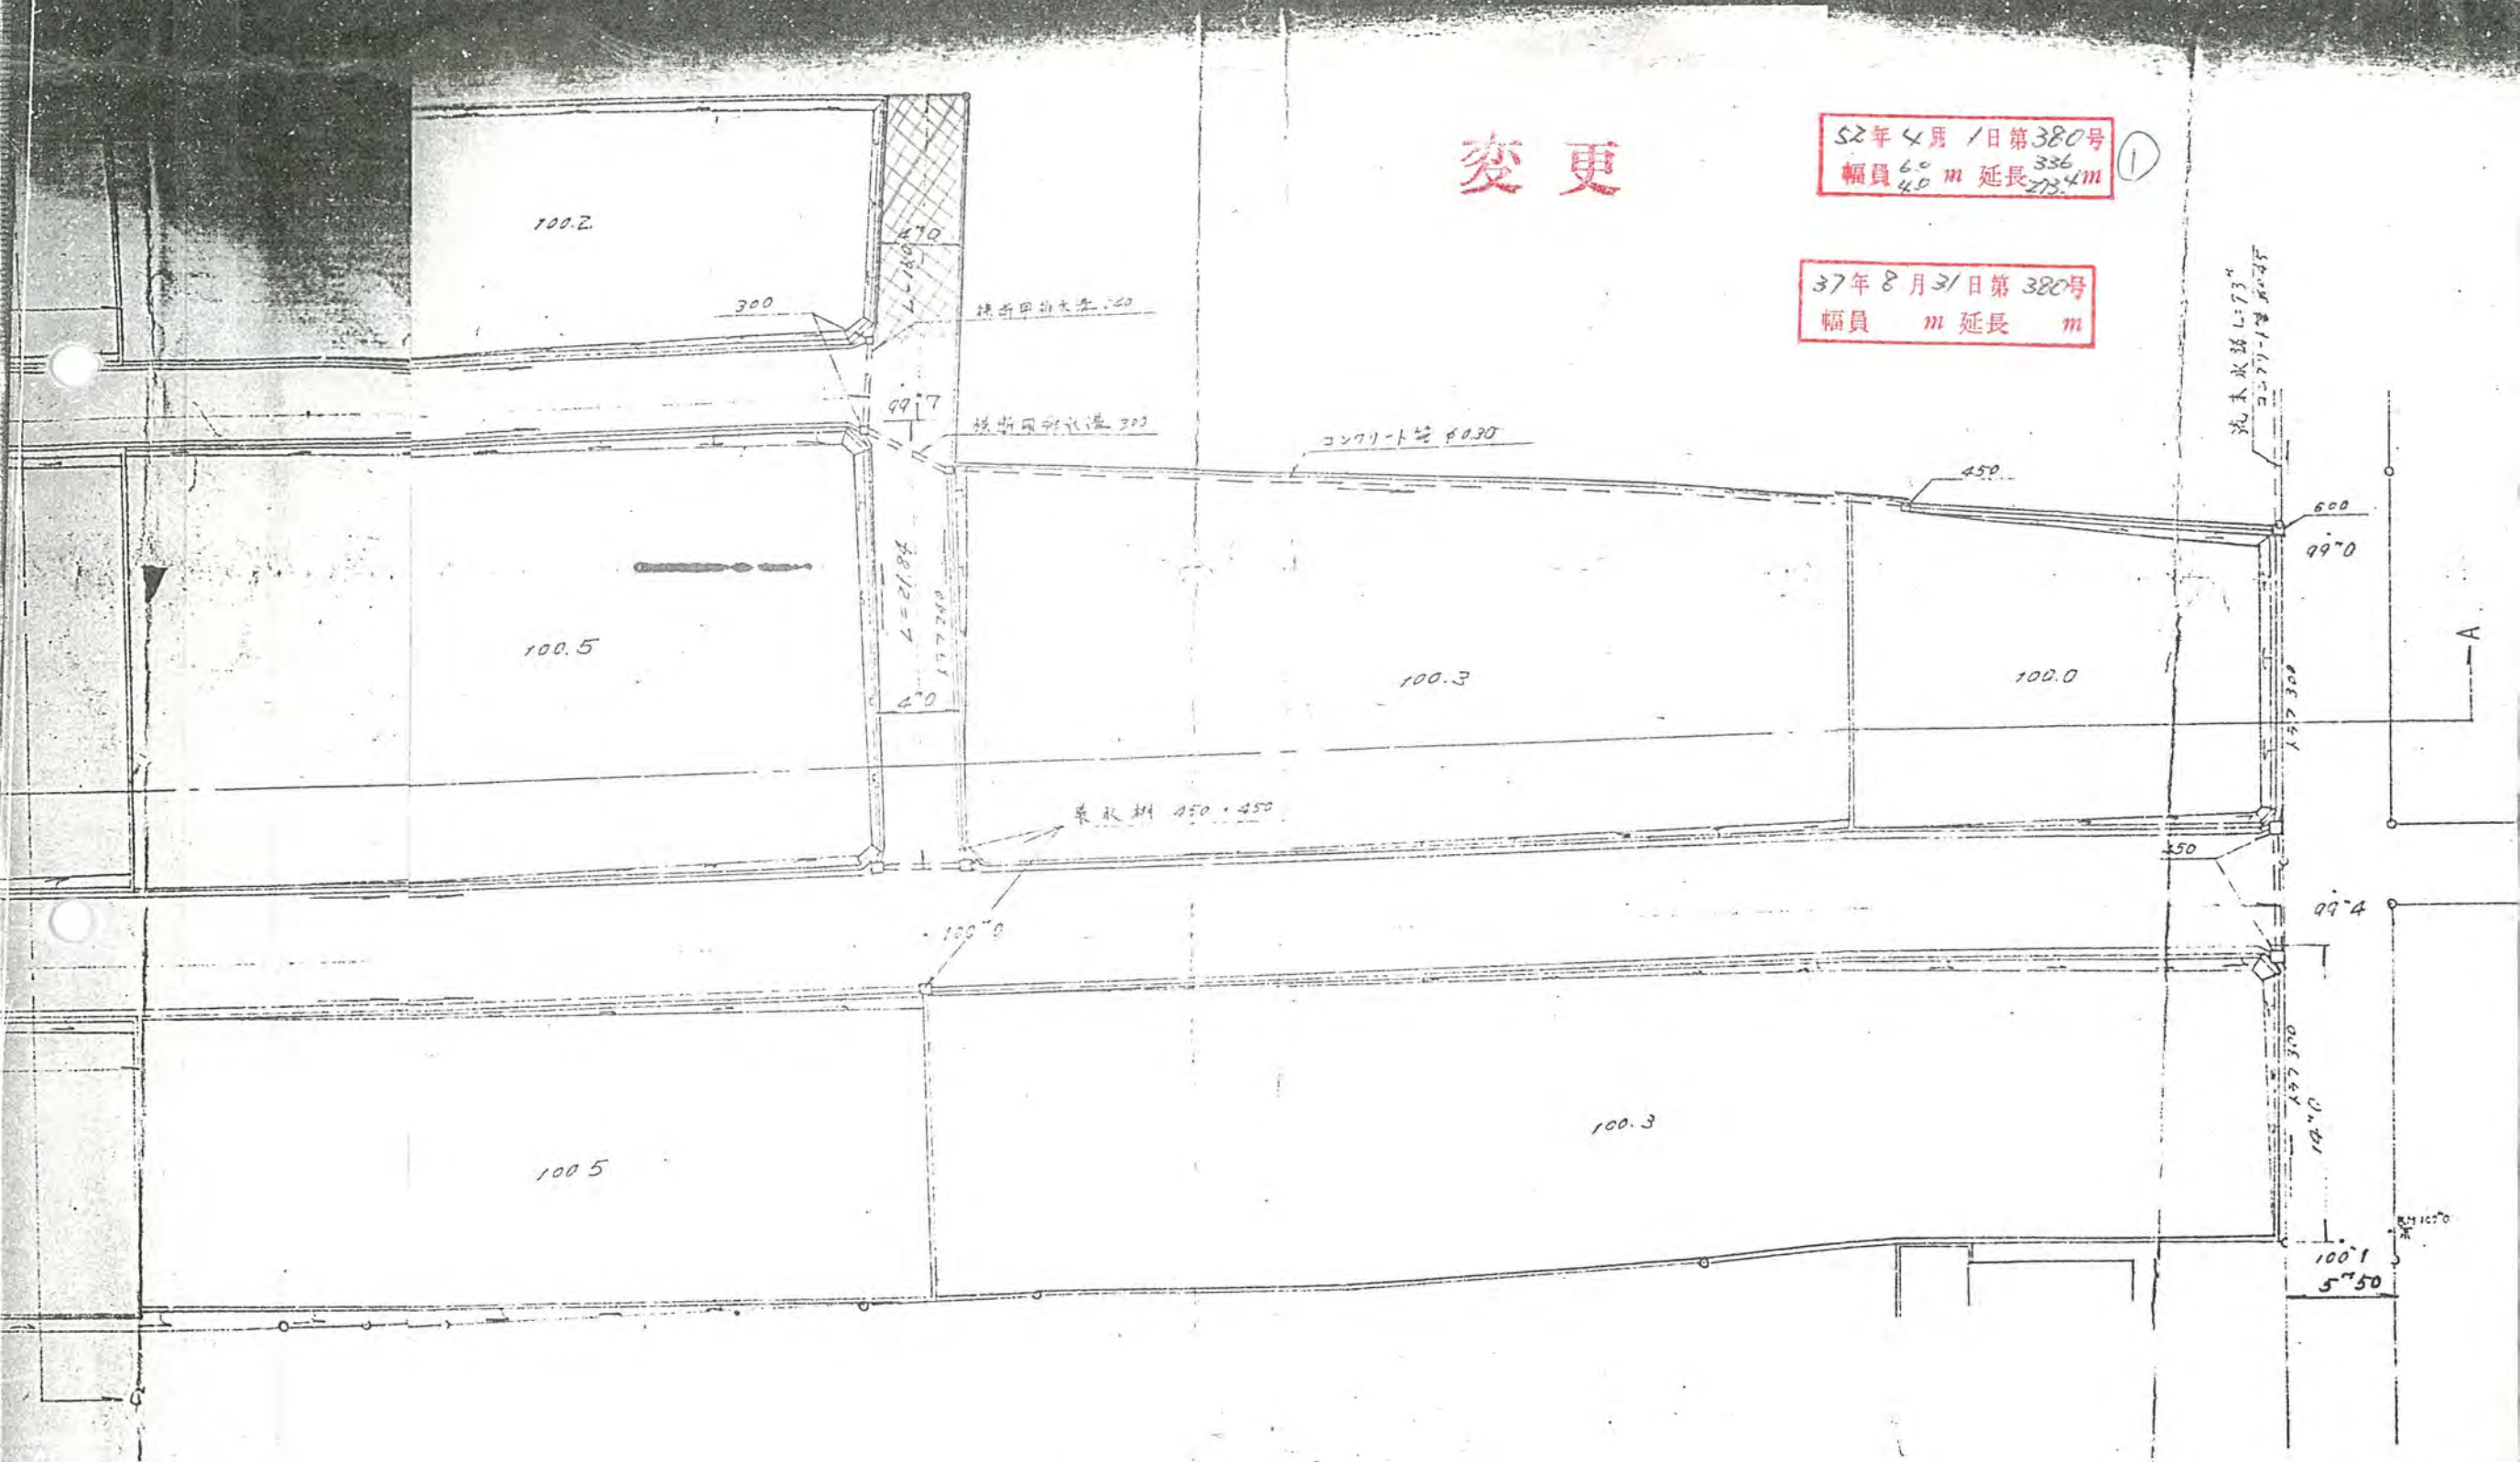



# 変更

52年4月1日第380号  
幅員 6.0 m 延長 336 m  
2

57年8月31日第380号  
幅員 m 延長 m












# 變更

57年4月/日第380号  
幅員 6.0 m 延長 336 m

5

37年8月3/日第380号  
幅員 m 延長 m

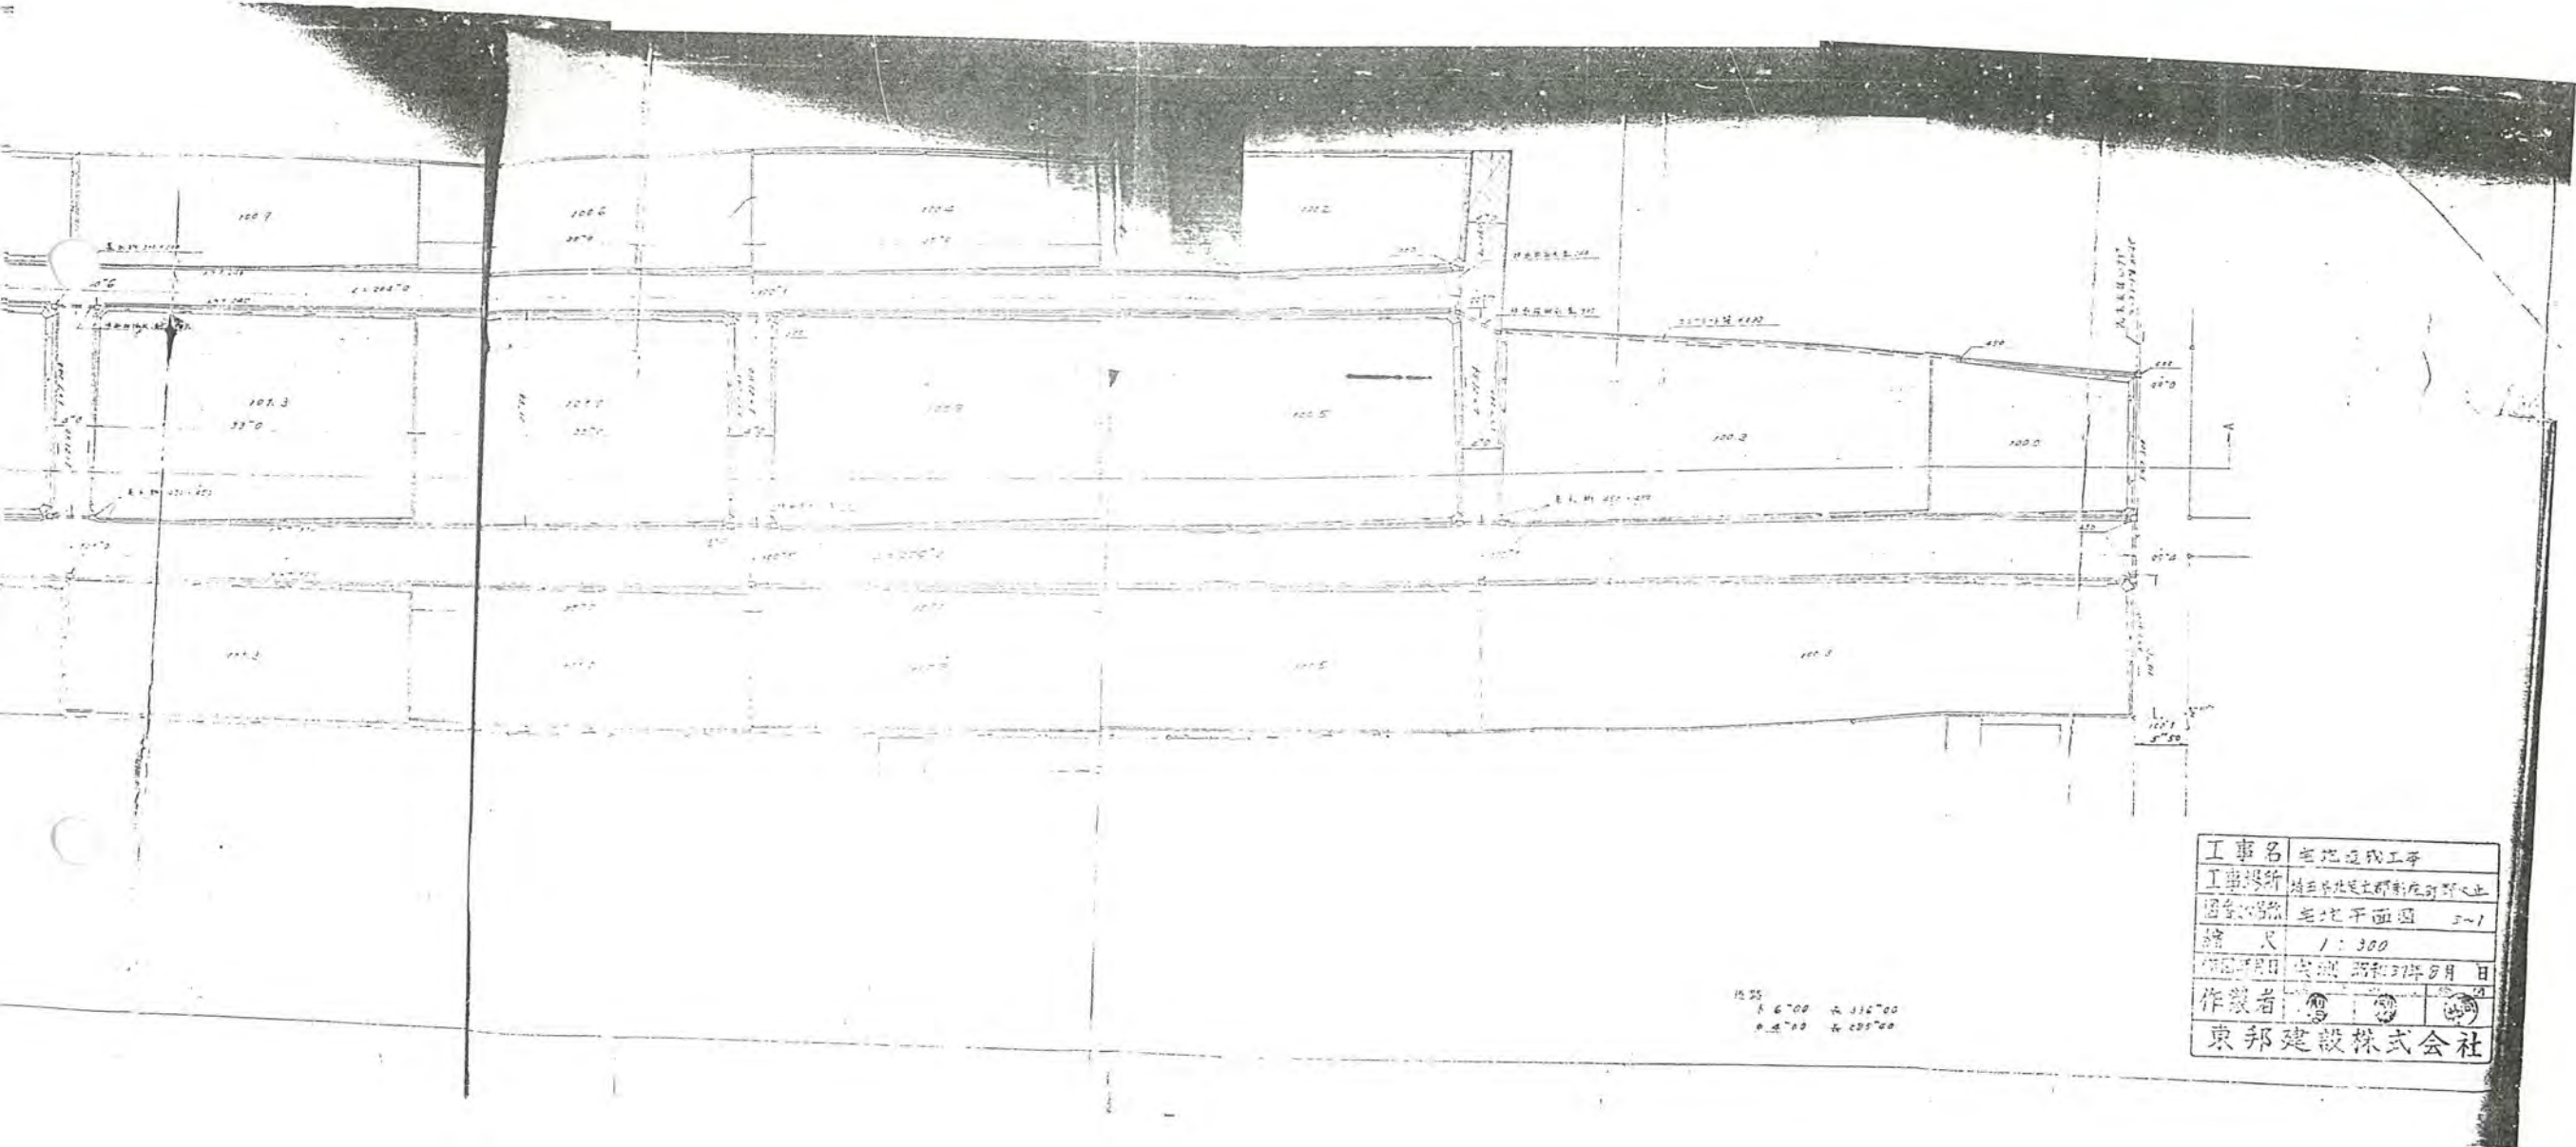

工事名	当地道路工事
工事場所	埼玉県北埼玉郡新井町大字
道路名称	当地干道 5-1
縮尺	1:300
作成年月	昭和37年8月
作業者	東邦建設株式会社

15.25  
1 6'00" N 316°00"  
0.4'00" N 205°00"



# 変更

52年4月1日第380号  
幅員 6.0 m 延長 336 m  
4.0 m 延長 273.4 m

6

37年8月31日第380号  
幅員 m 延長 m

