






1、申請に係る土地の地積地積

2、申請に係る道路の幅員、延長及び面積

幅員 4.200メートル・延長 34.99メートル・面積 140平方メートル

3、利用宅地総面積 401平方メートル

53年4月6日第1号
幅員4.2m 延長34.99m

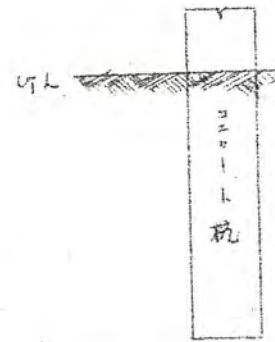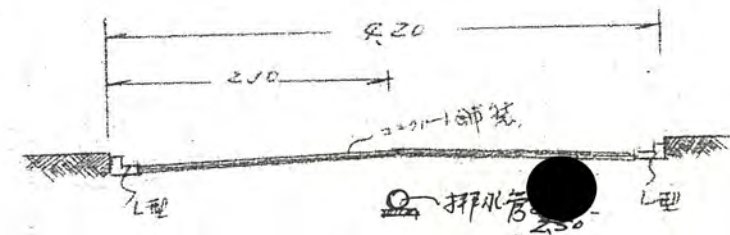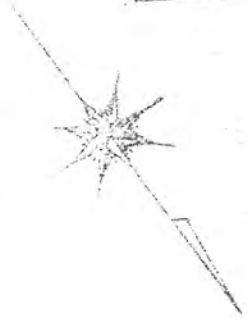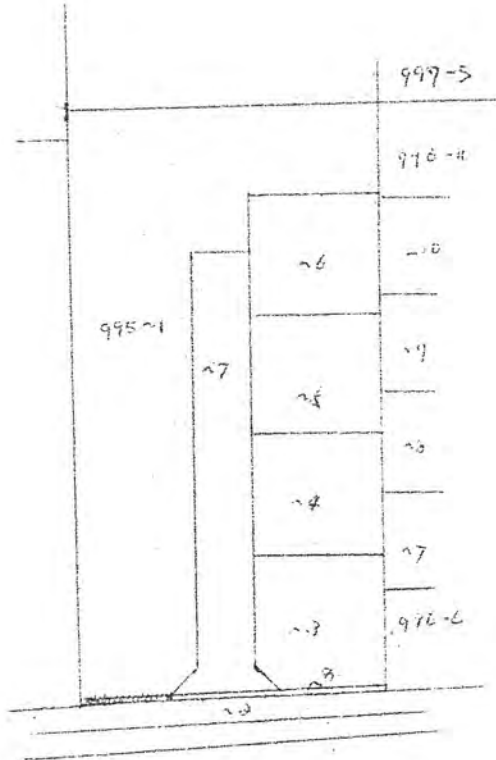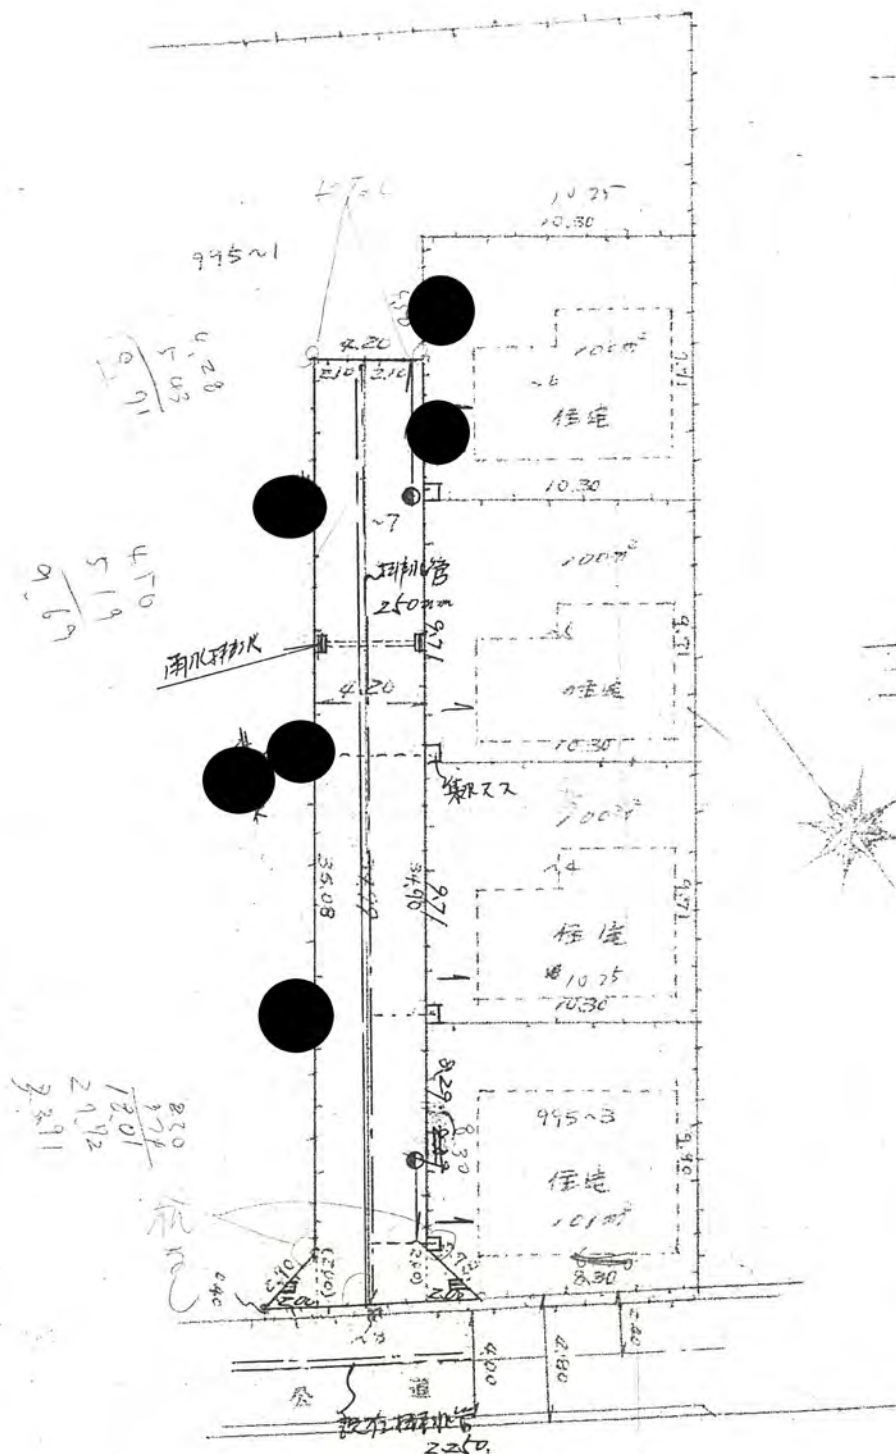

断面図 1/50

標識杭 1/10