

53.4/25.3

道路位置指定申請図



道路となる土地の地名地番 新座市栄3丁目4928~35

幅員 4.20メートル・延長 25.39メートル・自動車廻転広場

縮尺	地籍図	1:200
	付近見取図	1:3000
尺	構造図	1:10 1:20 1:40
	公図写	1:600

平方メートル

53年4月25日第3号
幅員4.2m 延長25.39m

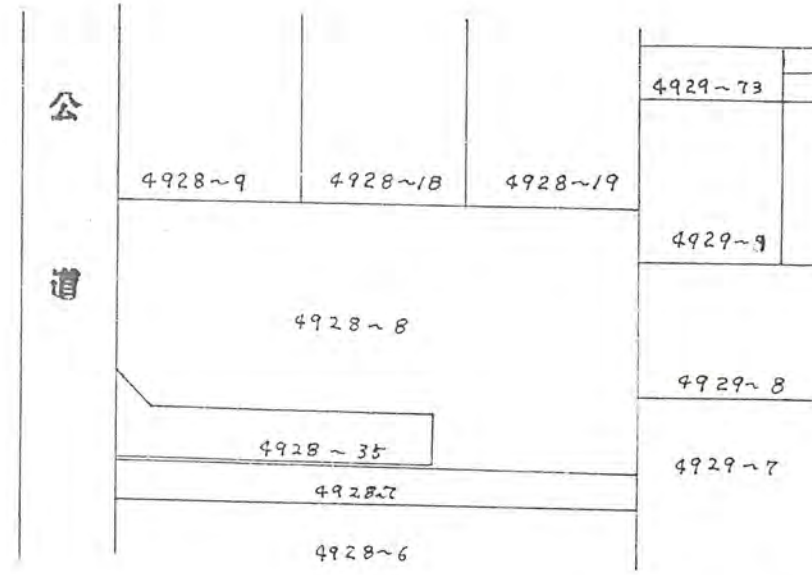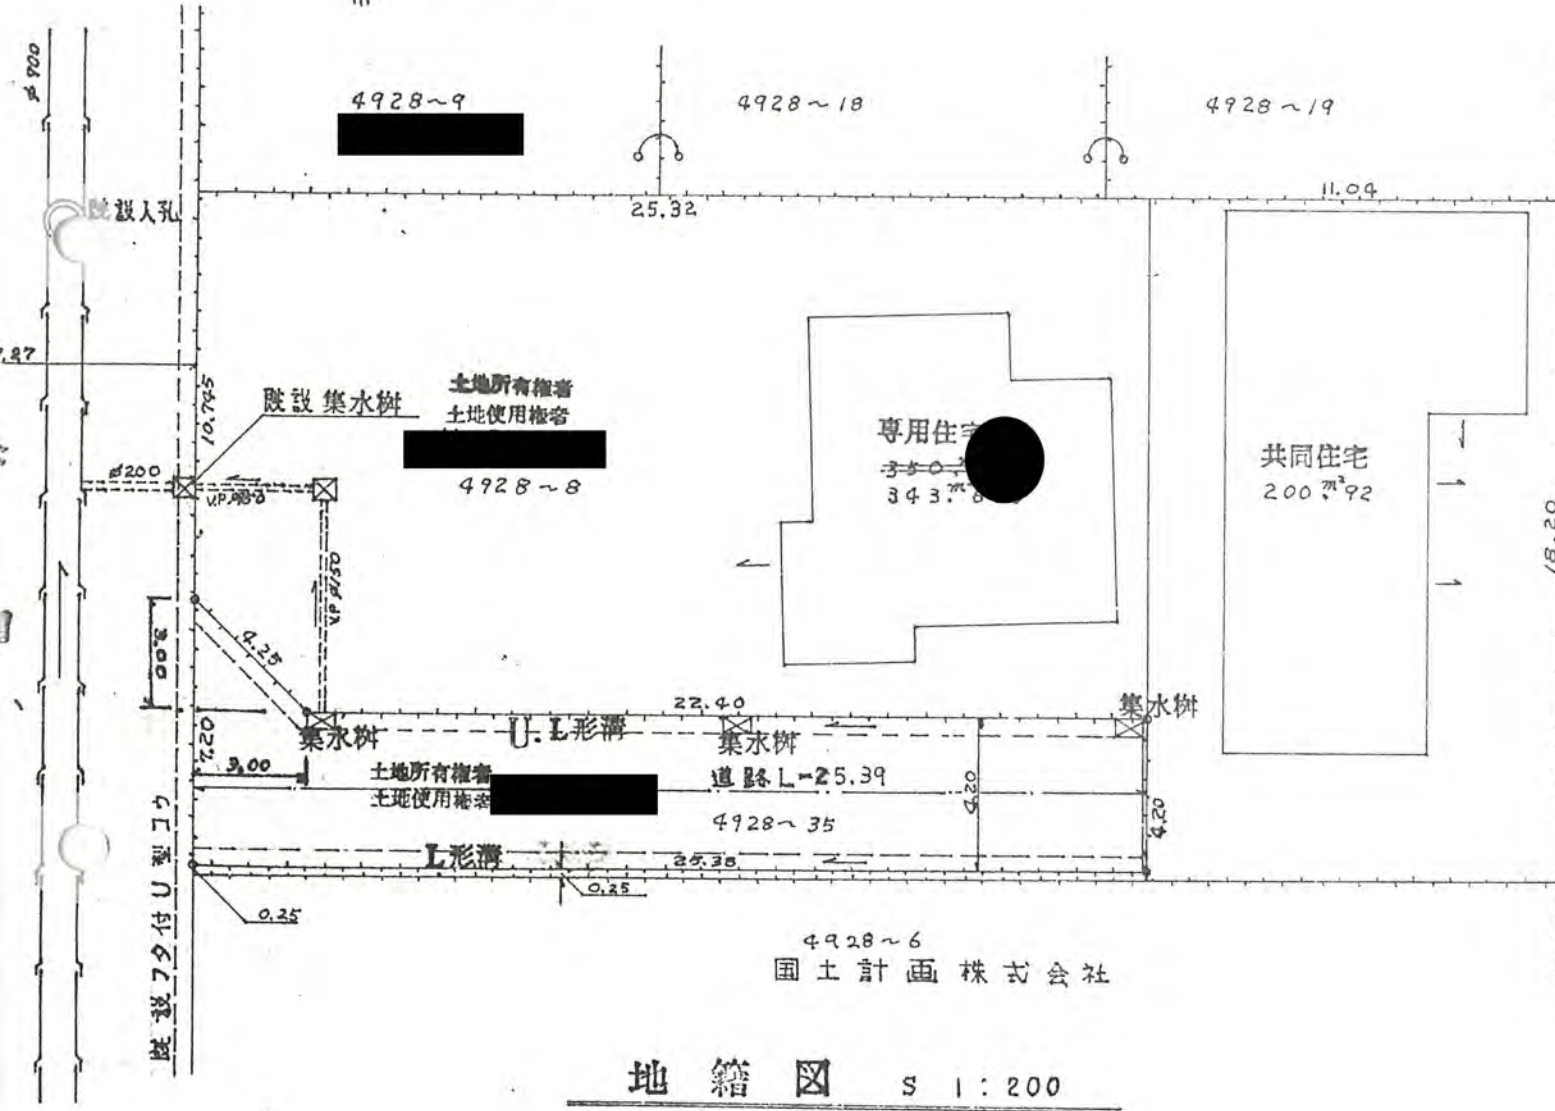

登録才4998号
土地家屋調査士 神谷敏之

公図写 5 1:600
(5 53.3.3 号)

地籍図 5 1:200

