

道路位置図 (指定・変更・廃止)

尺 公図の写し 1; 500


1、申請に係る土地の地名地番 **新座市茶3丁目 5029-218 5029-217**
5029-219

53年5月10日第5号
 幅員6.0m 延長29.0m

2、申請に係る道路の幅員、延長及び面積

幅員 6.00メートル・延長 ~~28.87~~ ~~29.00~~メートル・面積 175.00 平方メートル

3、利用宅地総面積 ~~737.74~~ 平方メートル

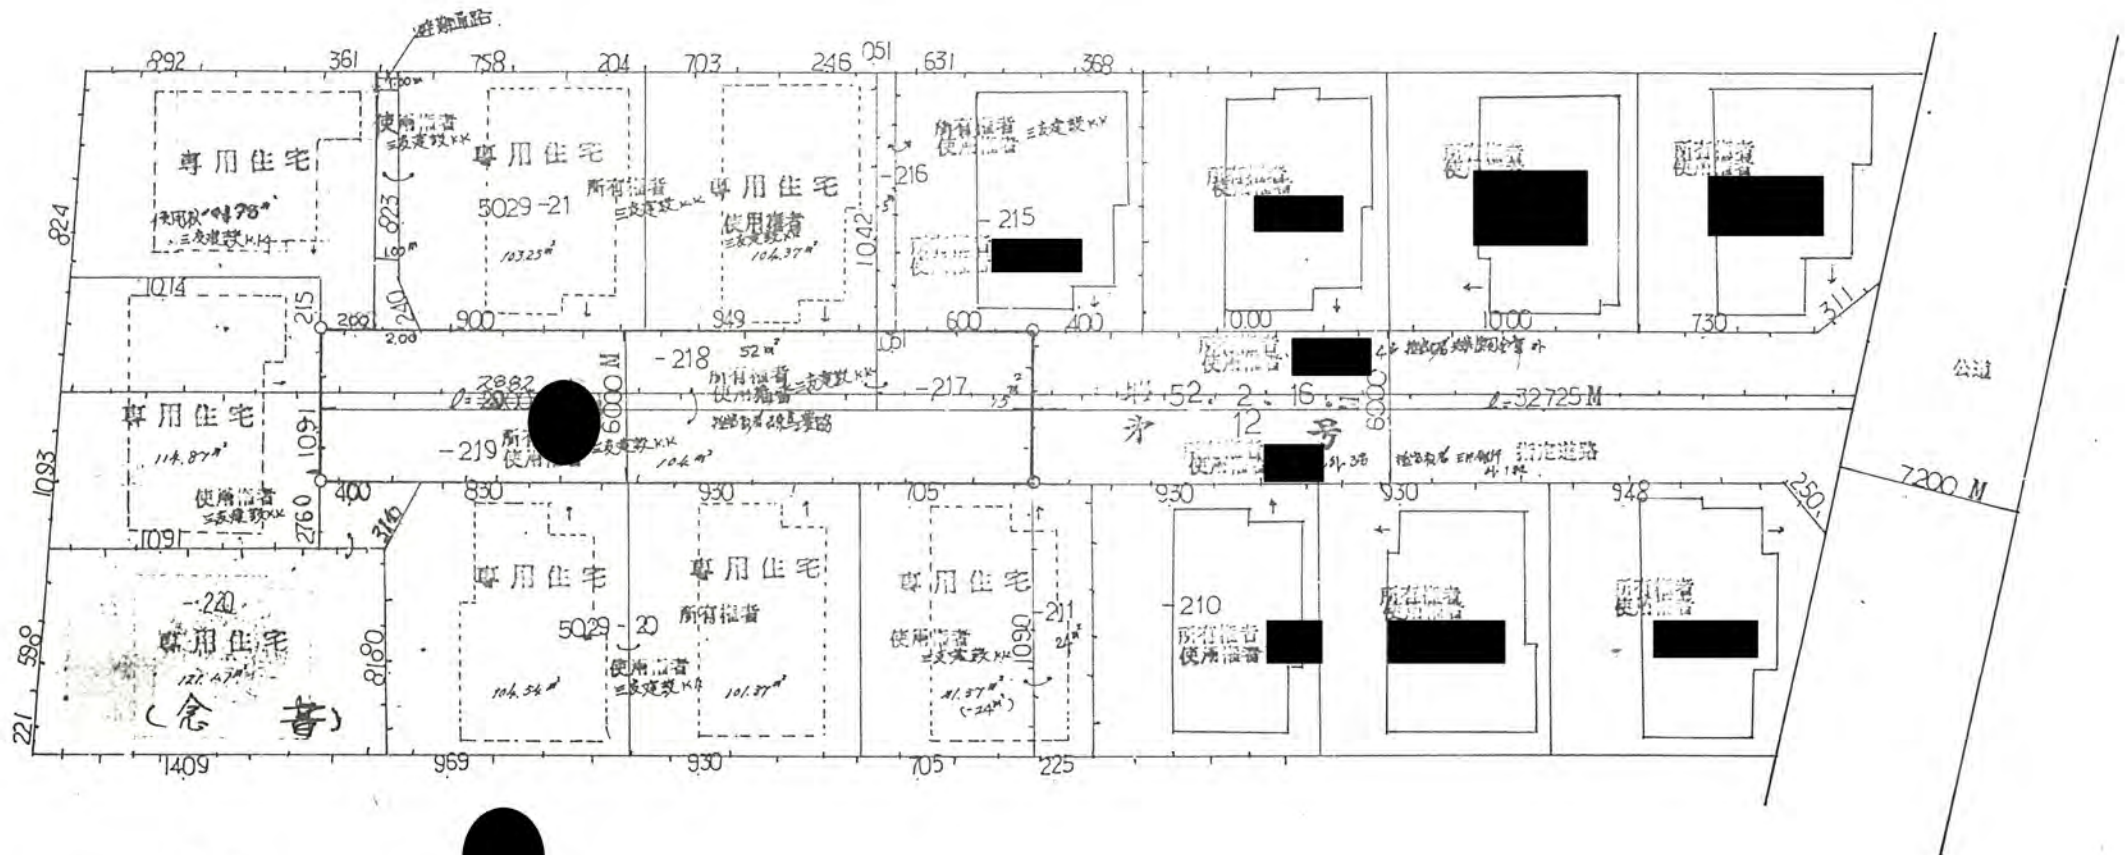

新座市茶3丁目新設道路幅員6.00m

