

53.9.1.26

道路位置図 (指定・変更・廃止)

縮尺	1/300
地籍図	1/50
構造図	1/50
公図の写し	1/500



1. 申請に係る土地の地名地番 新座市石神1丁目1736・1739番

2. 申請に係る道路の幅員、延長及び面積

幅員 4.200メートル・延長 29.00メートル・面積

3. 利用宅地総面積 809.00平方メートル

53年9月1日第26号
幅員4.2m 延長29.0m

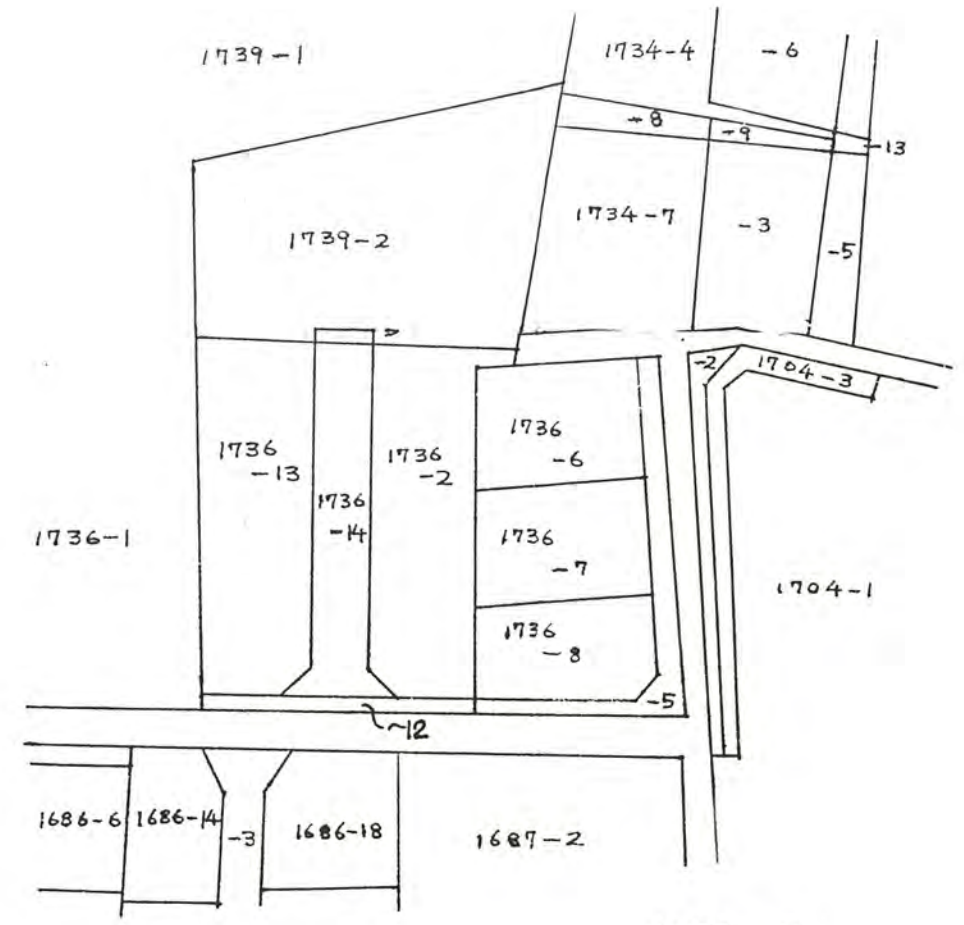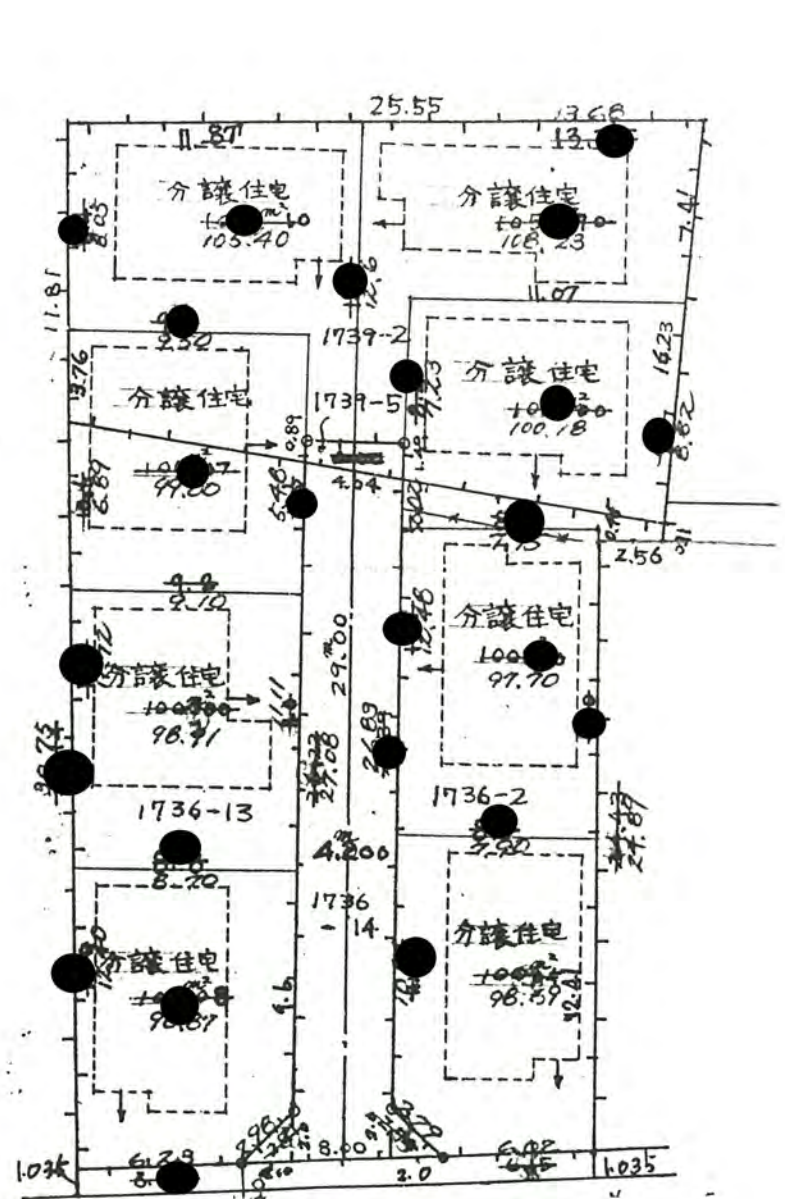

公図の写し