


道路位置指定申請図

縮尺	地籍図	1/200
	付近見取図	1/2500
	構造図	1/10 · 1/20 · 1/30
公図写	1/500	


道路となる土地の地名地番 埼玉県新座市石神 5丁目1662~22

幅員 4.20メートル ・ 延長 46.80メートル ・ 自動車廻転広場 面積 207.90平方メートル
 宅地総面積 634.33平方メートル

53年10月17日付第30号
 幅員4.20延長46.80

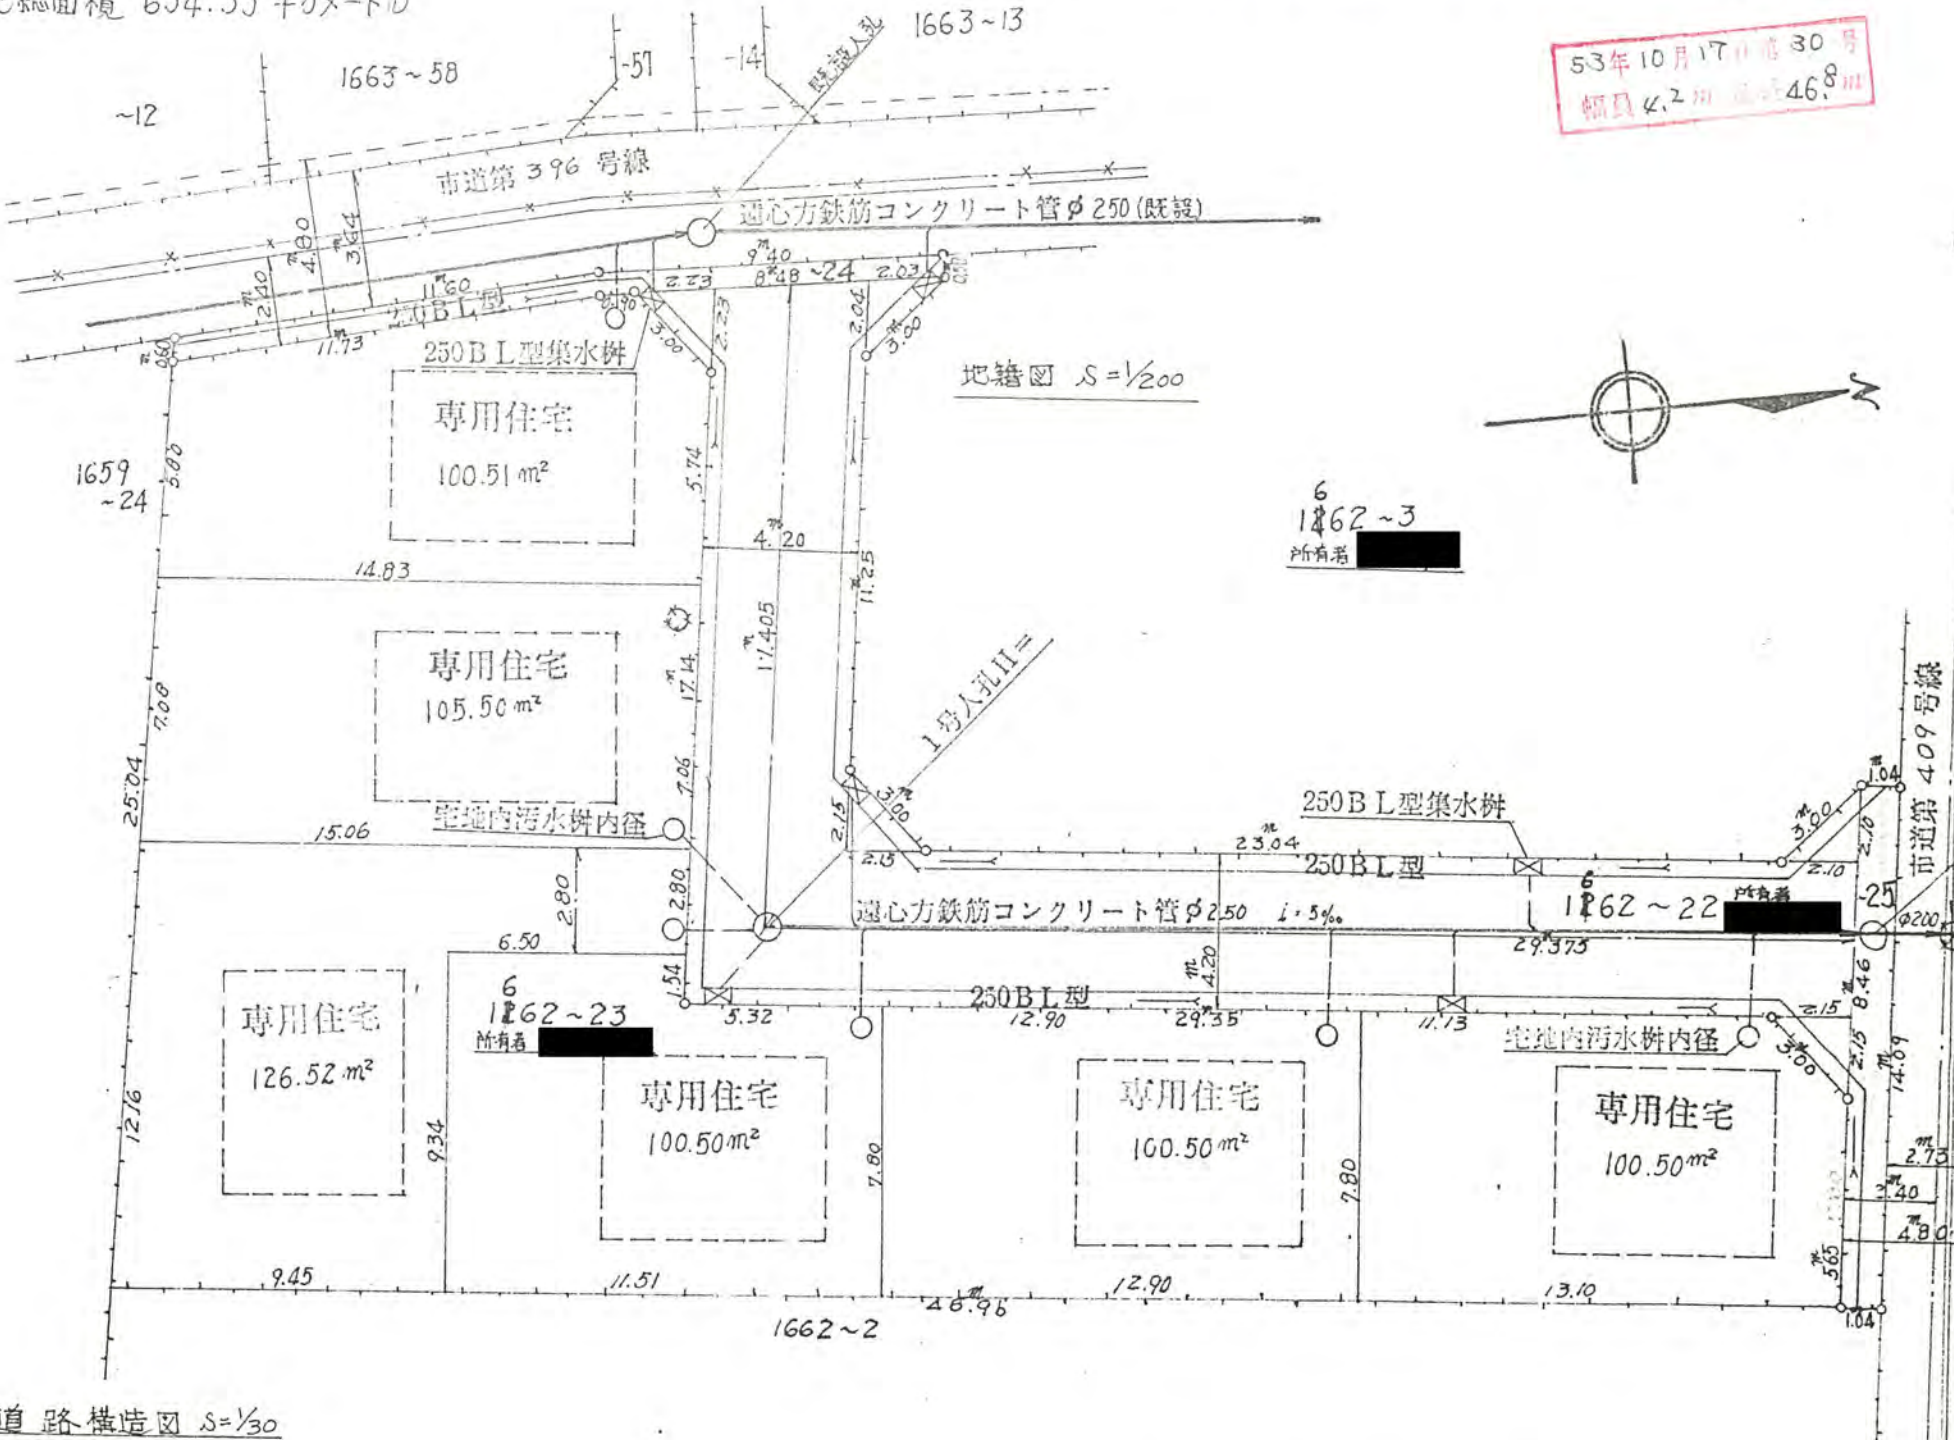

道路構造図 S=1/30

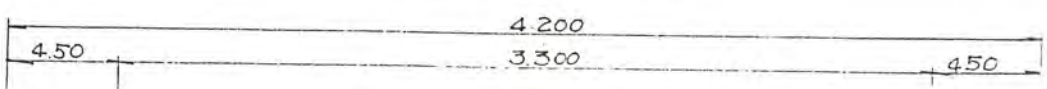

公図の写し S=1/500