

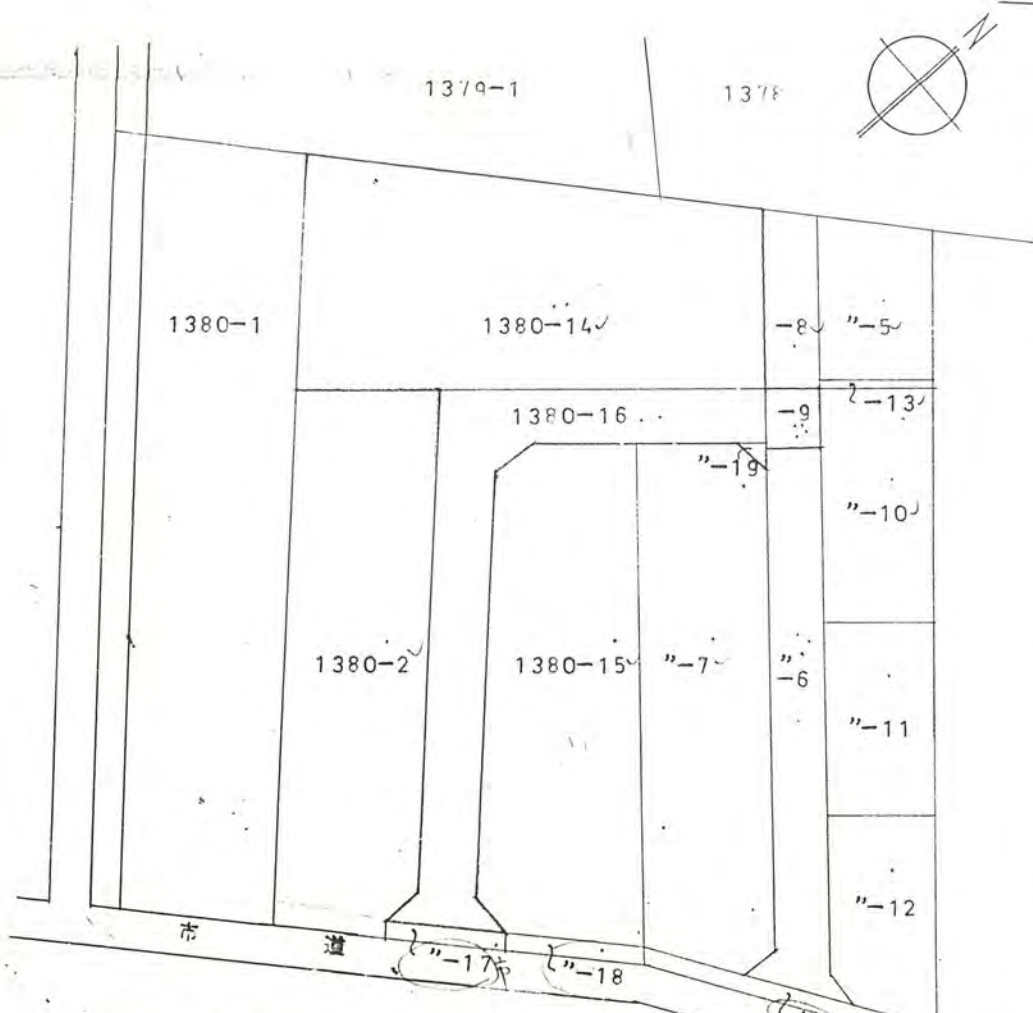


53年10月27日第34号  
幅員4.2m 延長59.01m

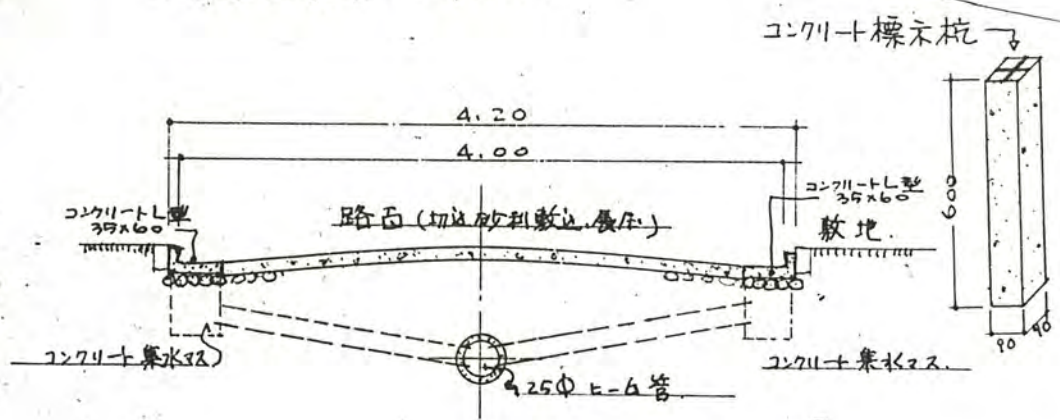

公図の写し S=1:500

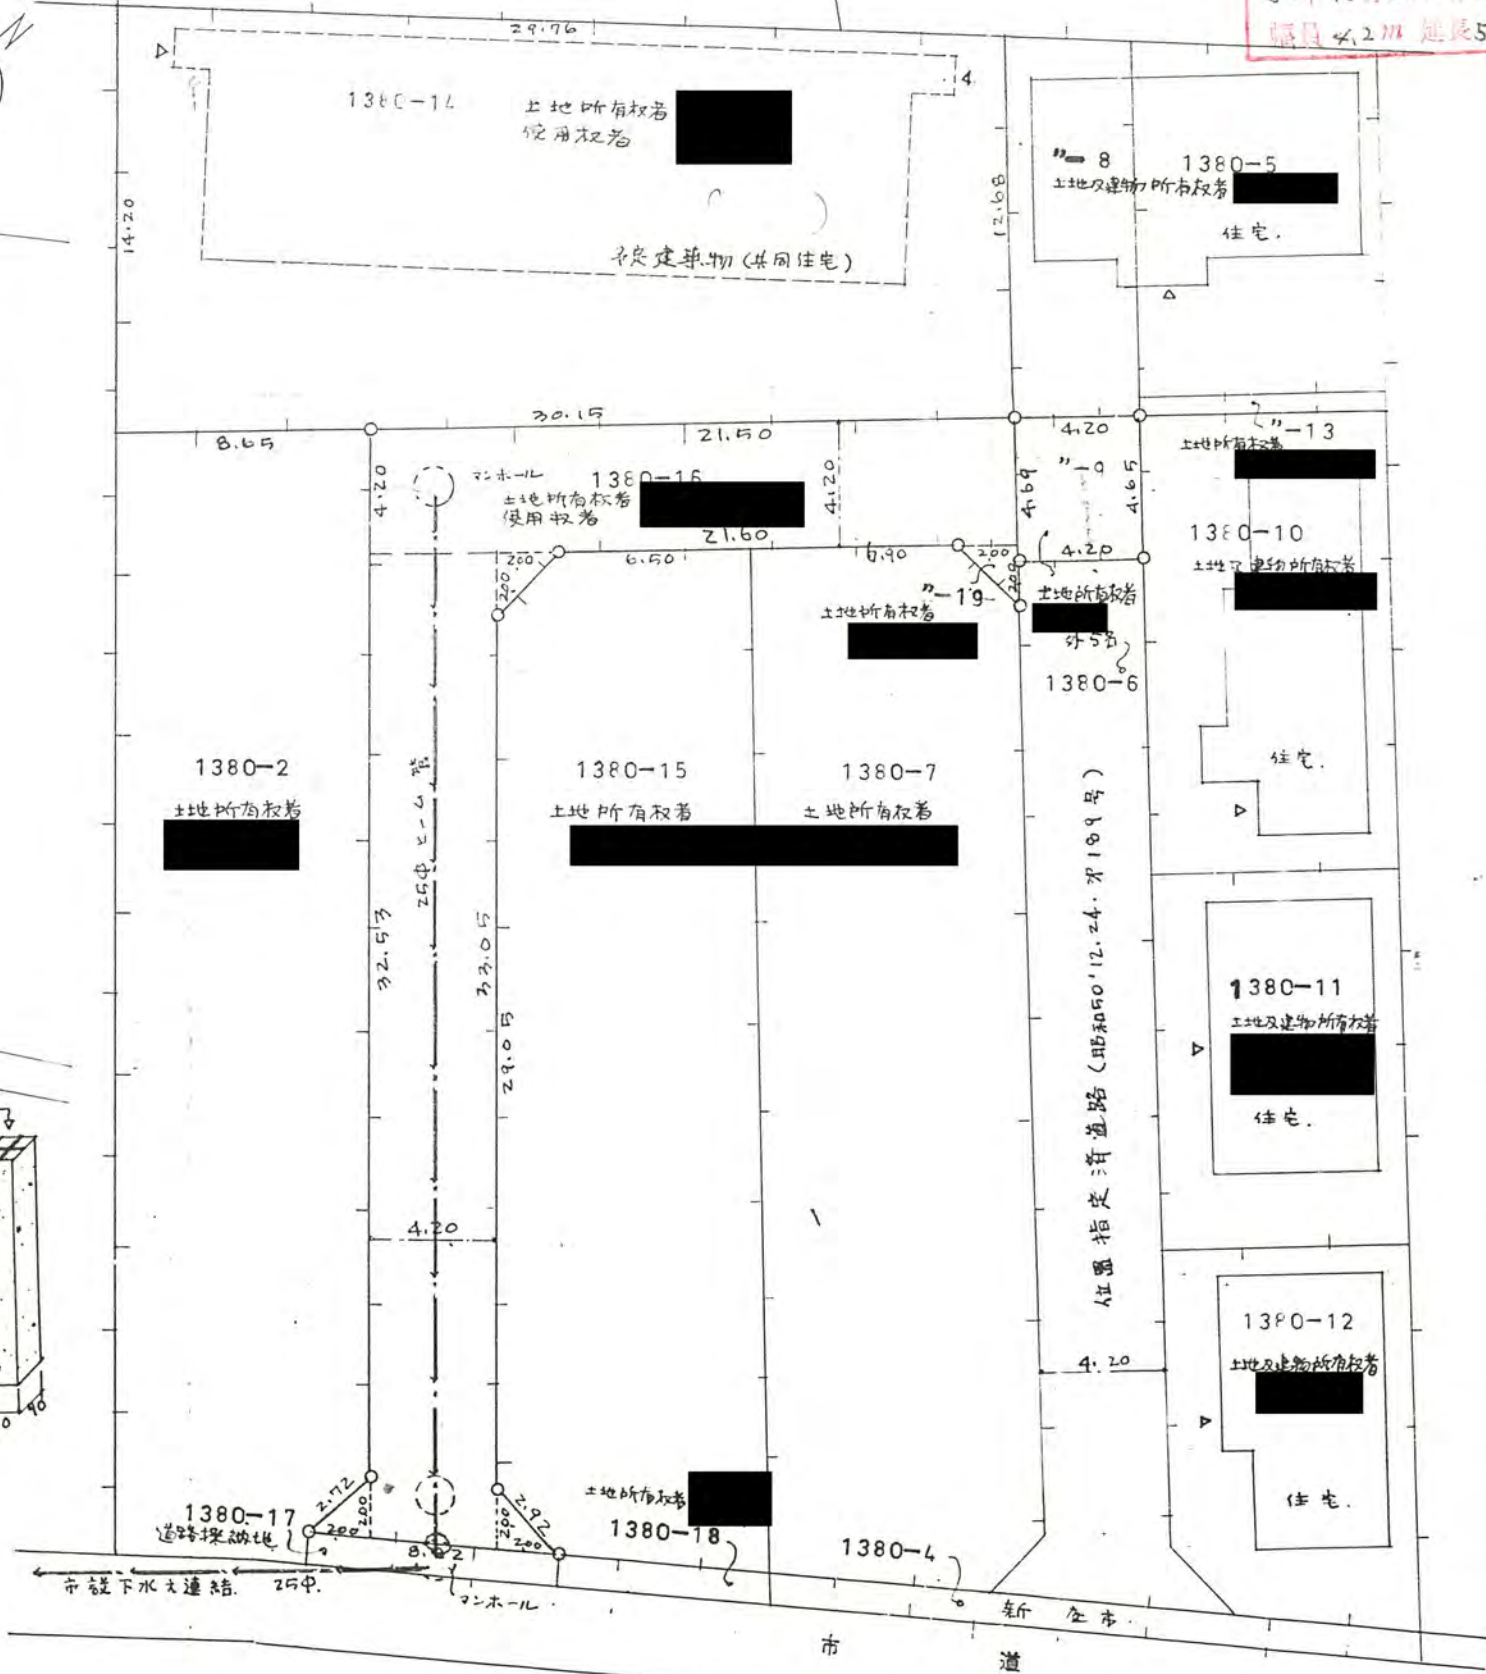

構造断面図 S=1:50