

道路位置図 (指定・変更・廃止)

縮尺	付近見取図	
	地籍図	1:200
	構造図	1:50
	公図の写し	1:500



1、申請に係る土地の地名地番 **新座市馬場1丁目4444番7**

2、申請に係る道路の幅員、延長及び面積

幅員 **4.00** メートル・延長 **12.87** メートル・面積 **55.44** 平方メートル

53年11月21日第36号
幅員4.0m 延長12.87m

3、利用宅地総面積 ~~50.14~~ **367.14** 平方メートル

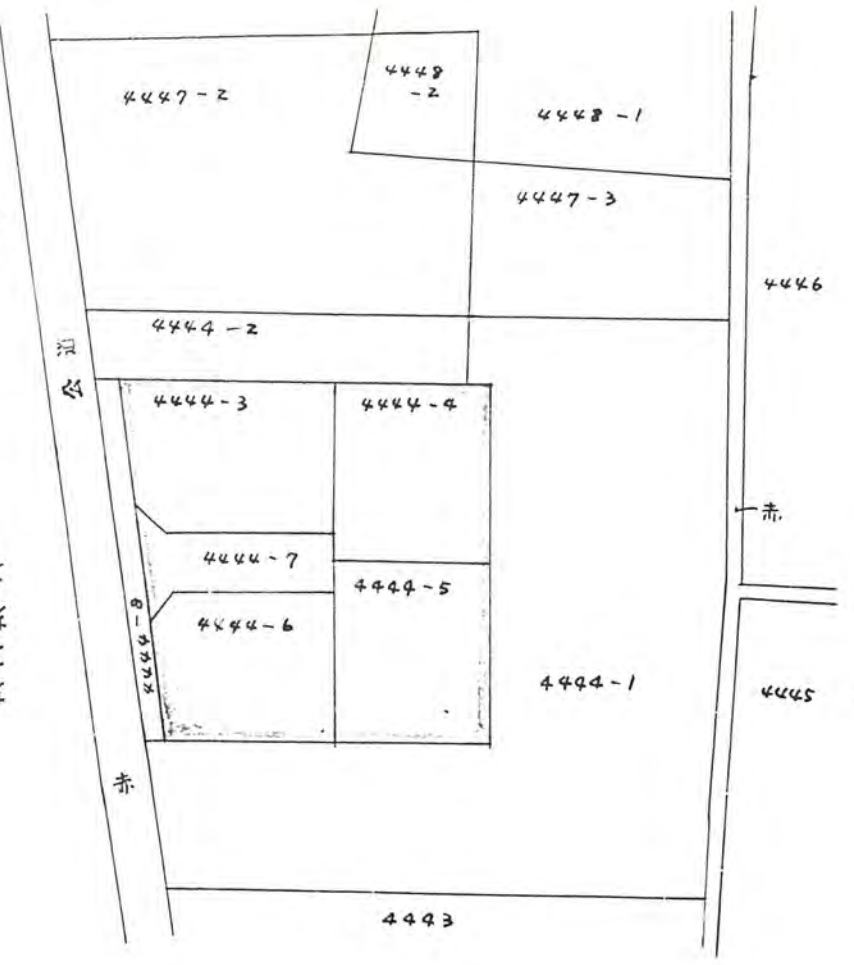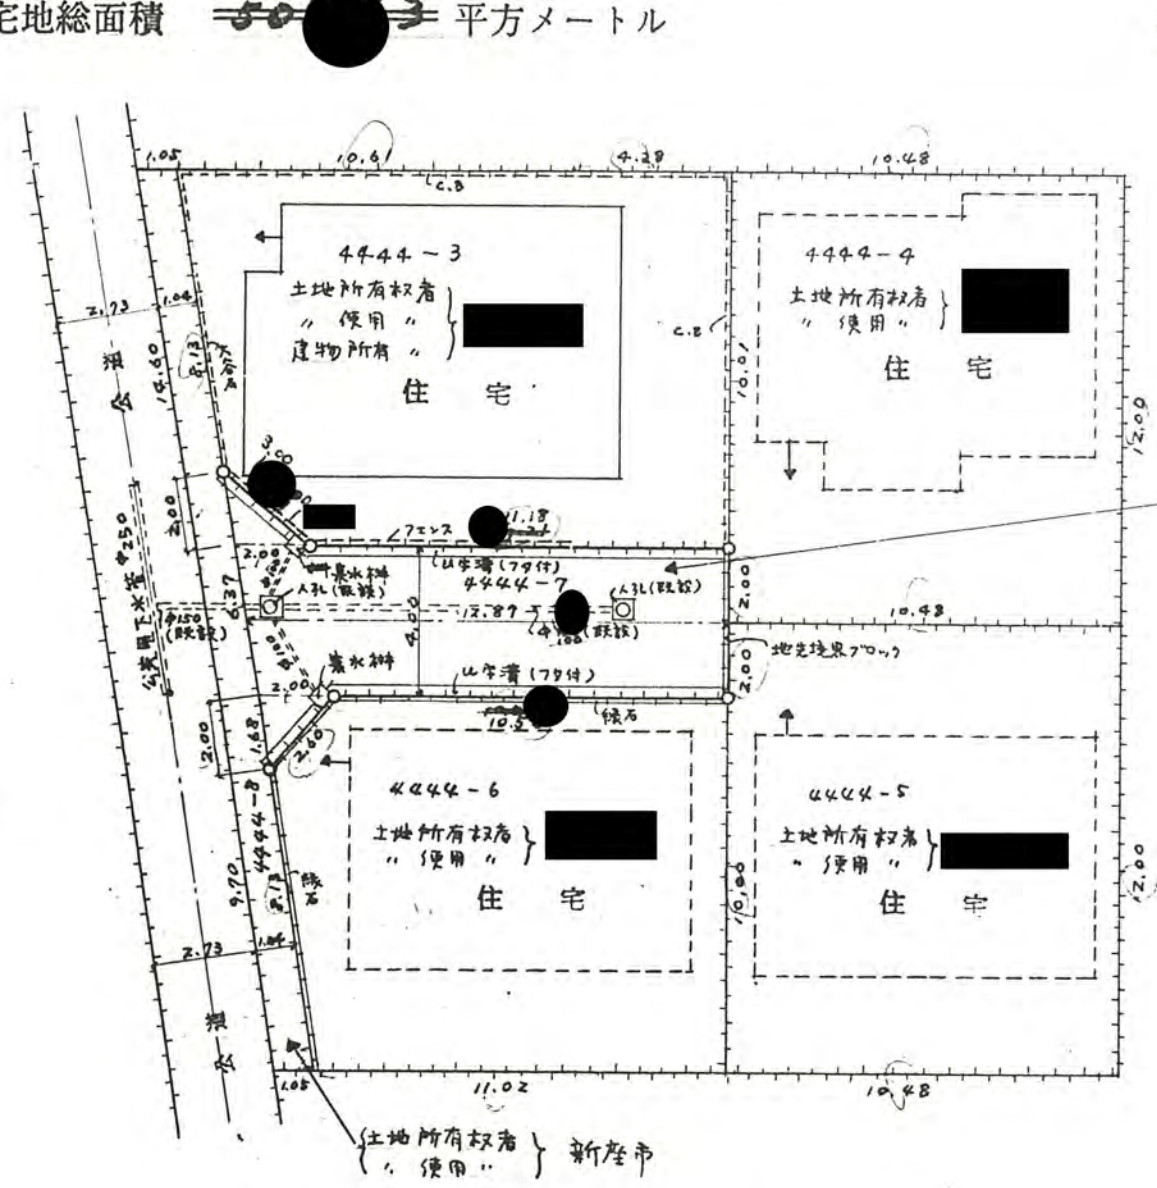

公図 (写) 1:500

地籍図 1:200