


53年12月4日第40号  
幅員4.2m 延長43.93m

1、申請に係る土地の地名地番 新 庄 字 野 火 止 田 目 651-15、652-14

2、申請に係る道路の幅員、延長及び面積

幅員 4.20メートル・延長 43.93メートル・面積 276.38平方メートル

3、利用宅地総面積  $\left. \begin{matrix} 654.06 \\ 60.99 \end{matrix} \right\} 715.05$  平方メートル

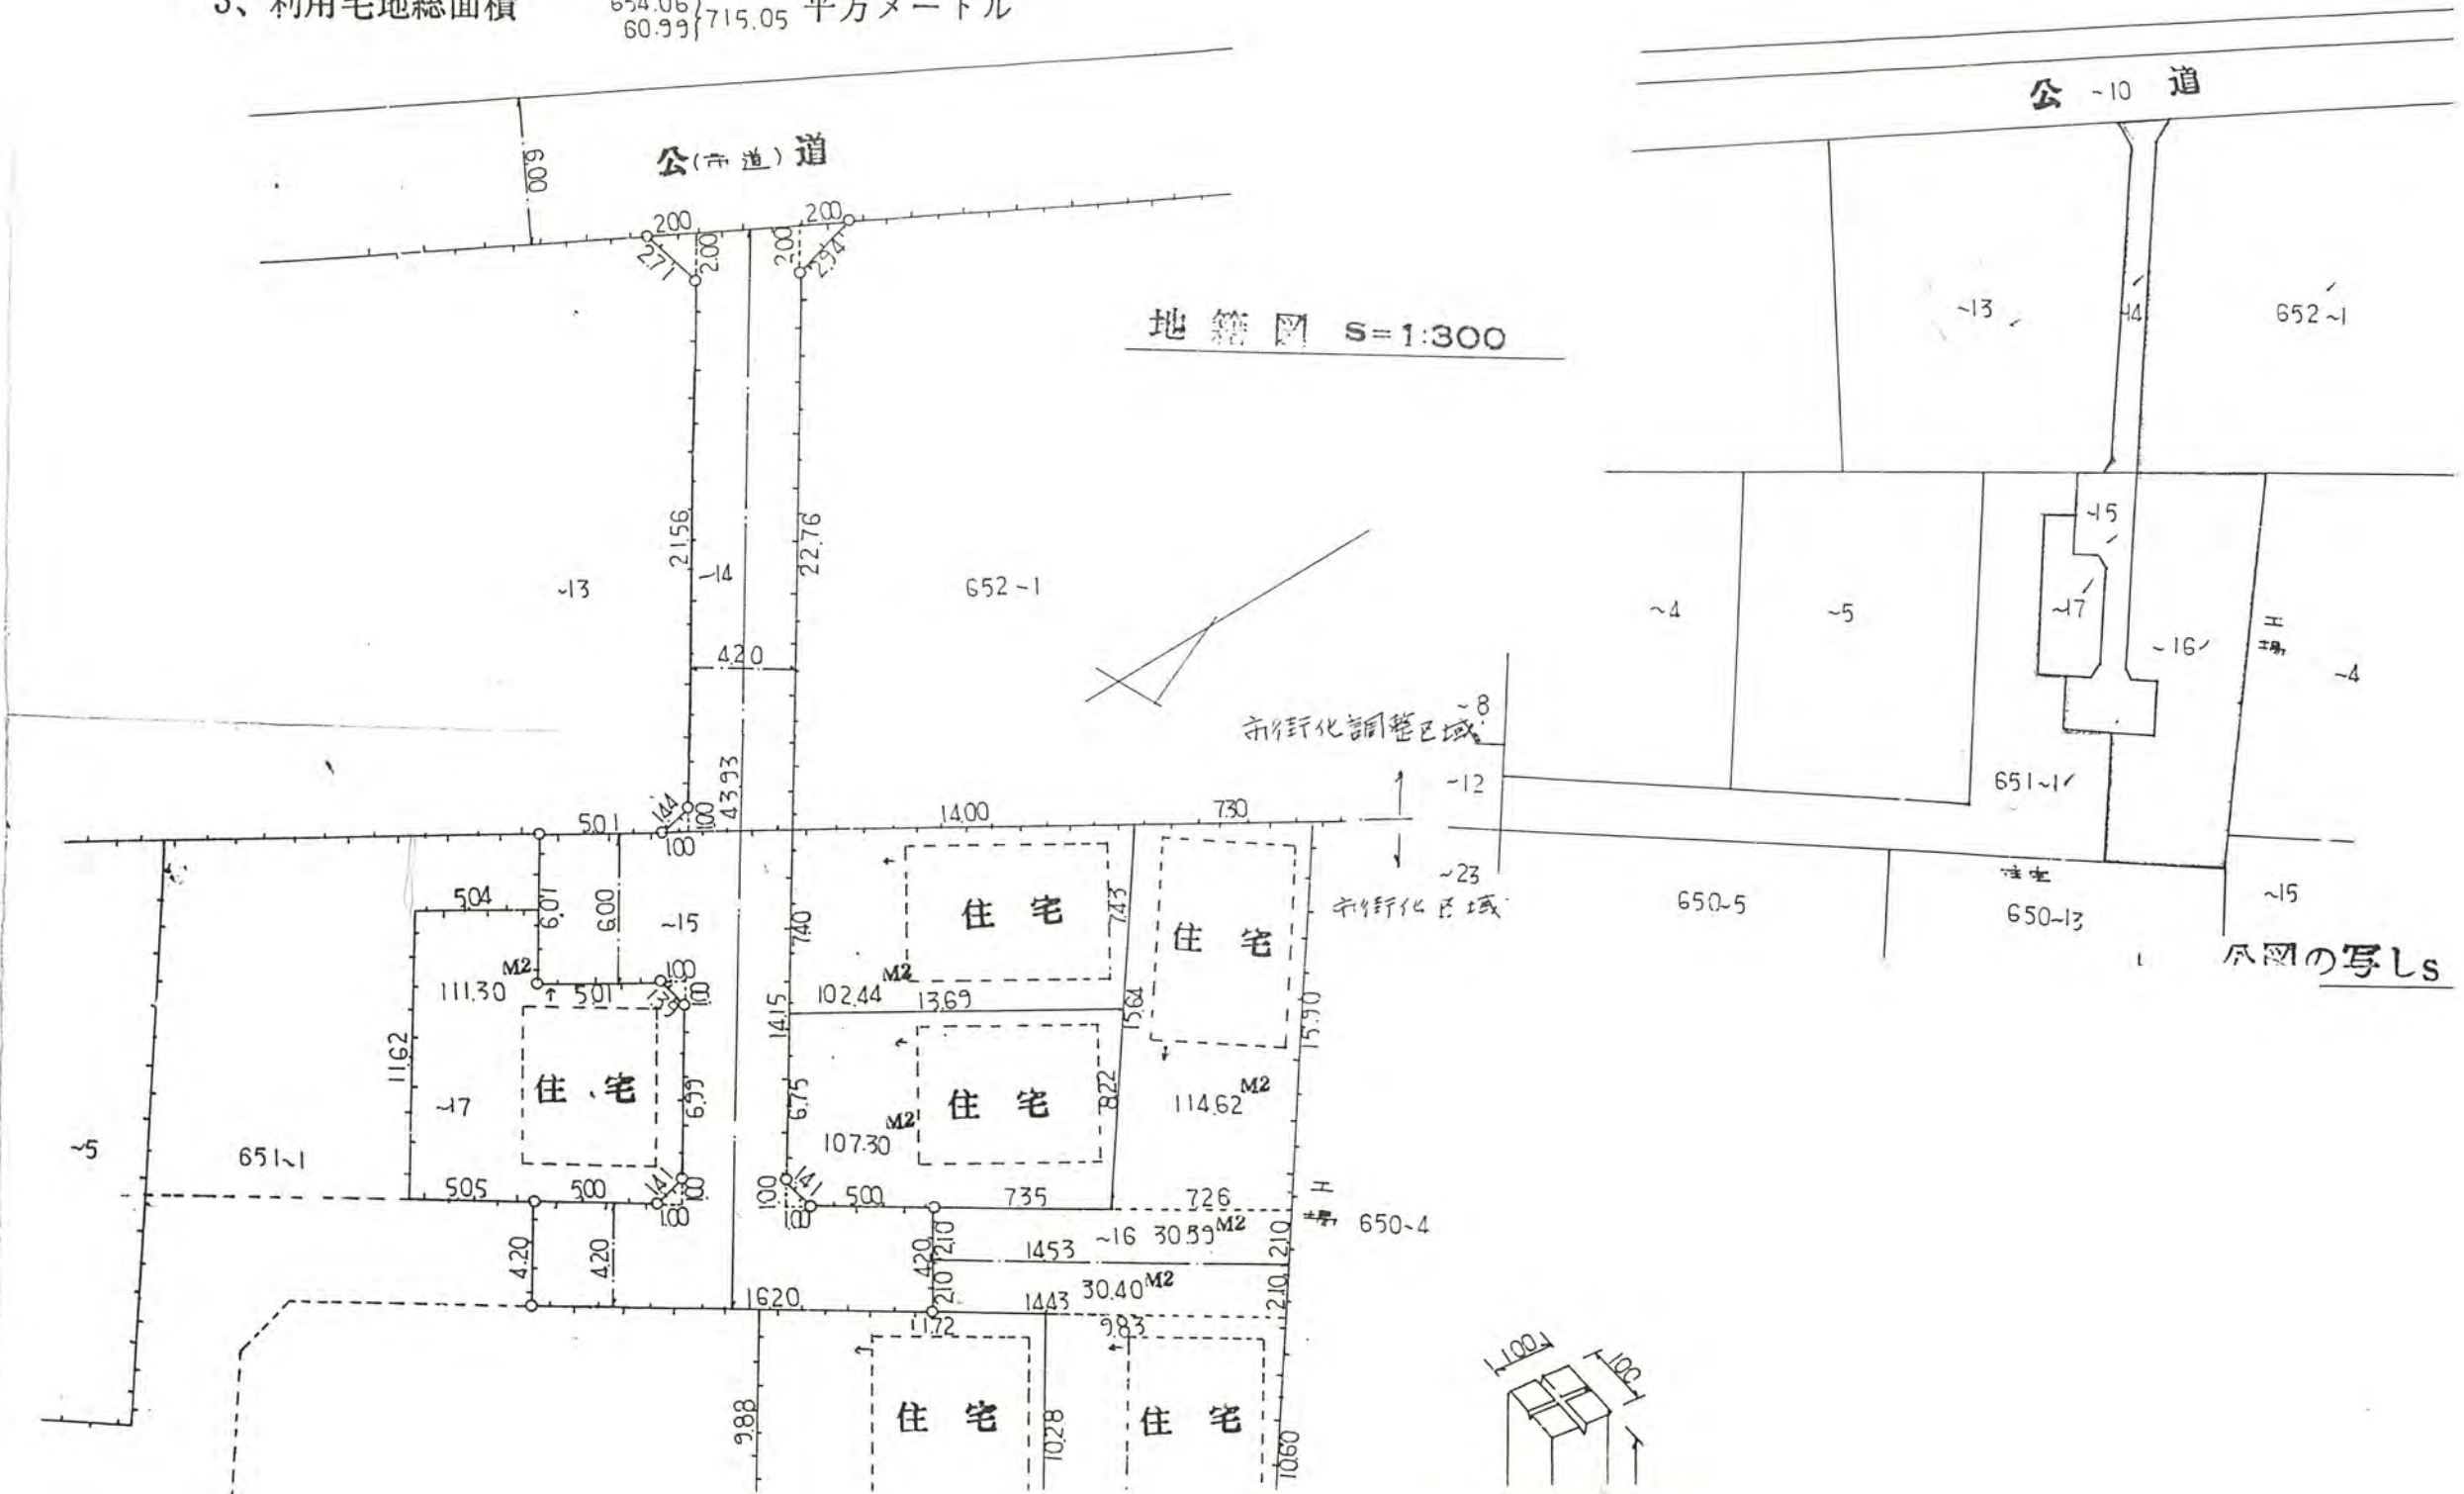

公図の写し S