

9号様式

# 53.1/18.57 道路位置指定申請図


53年1月18日第57号  
幅員4.2m 延長35.0m

縮尺	地籍図	
	付近見取図	
	構造図	1/50
尺	公尺	写

道路となる土地の地名地番 新座市新堀2丁目 141番16

幅員 4.20 メートル ・ 延長 35.00 メートル ・ 自動車廻転広場

平方メートル

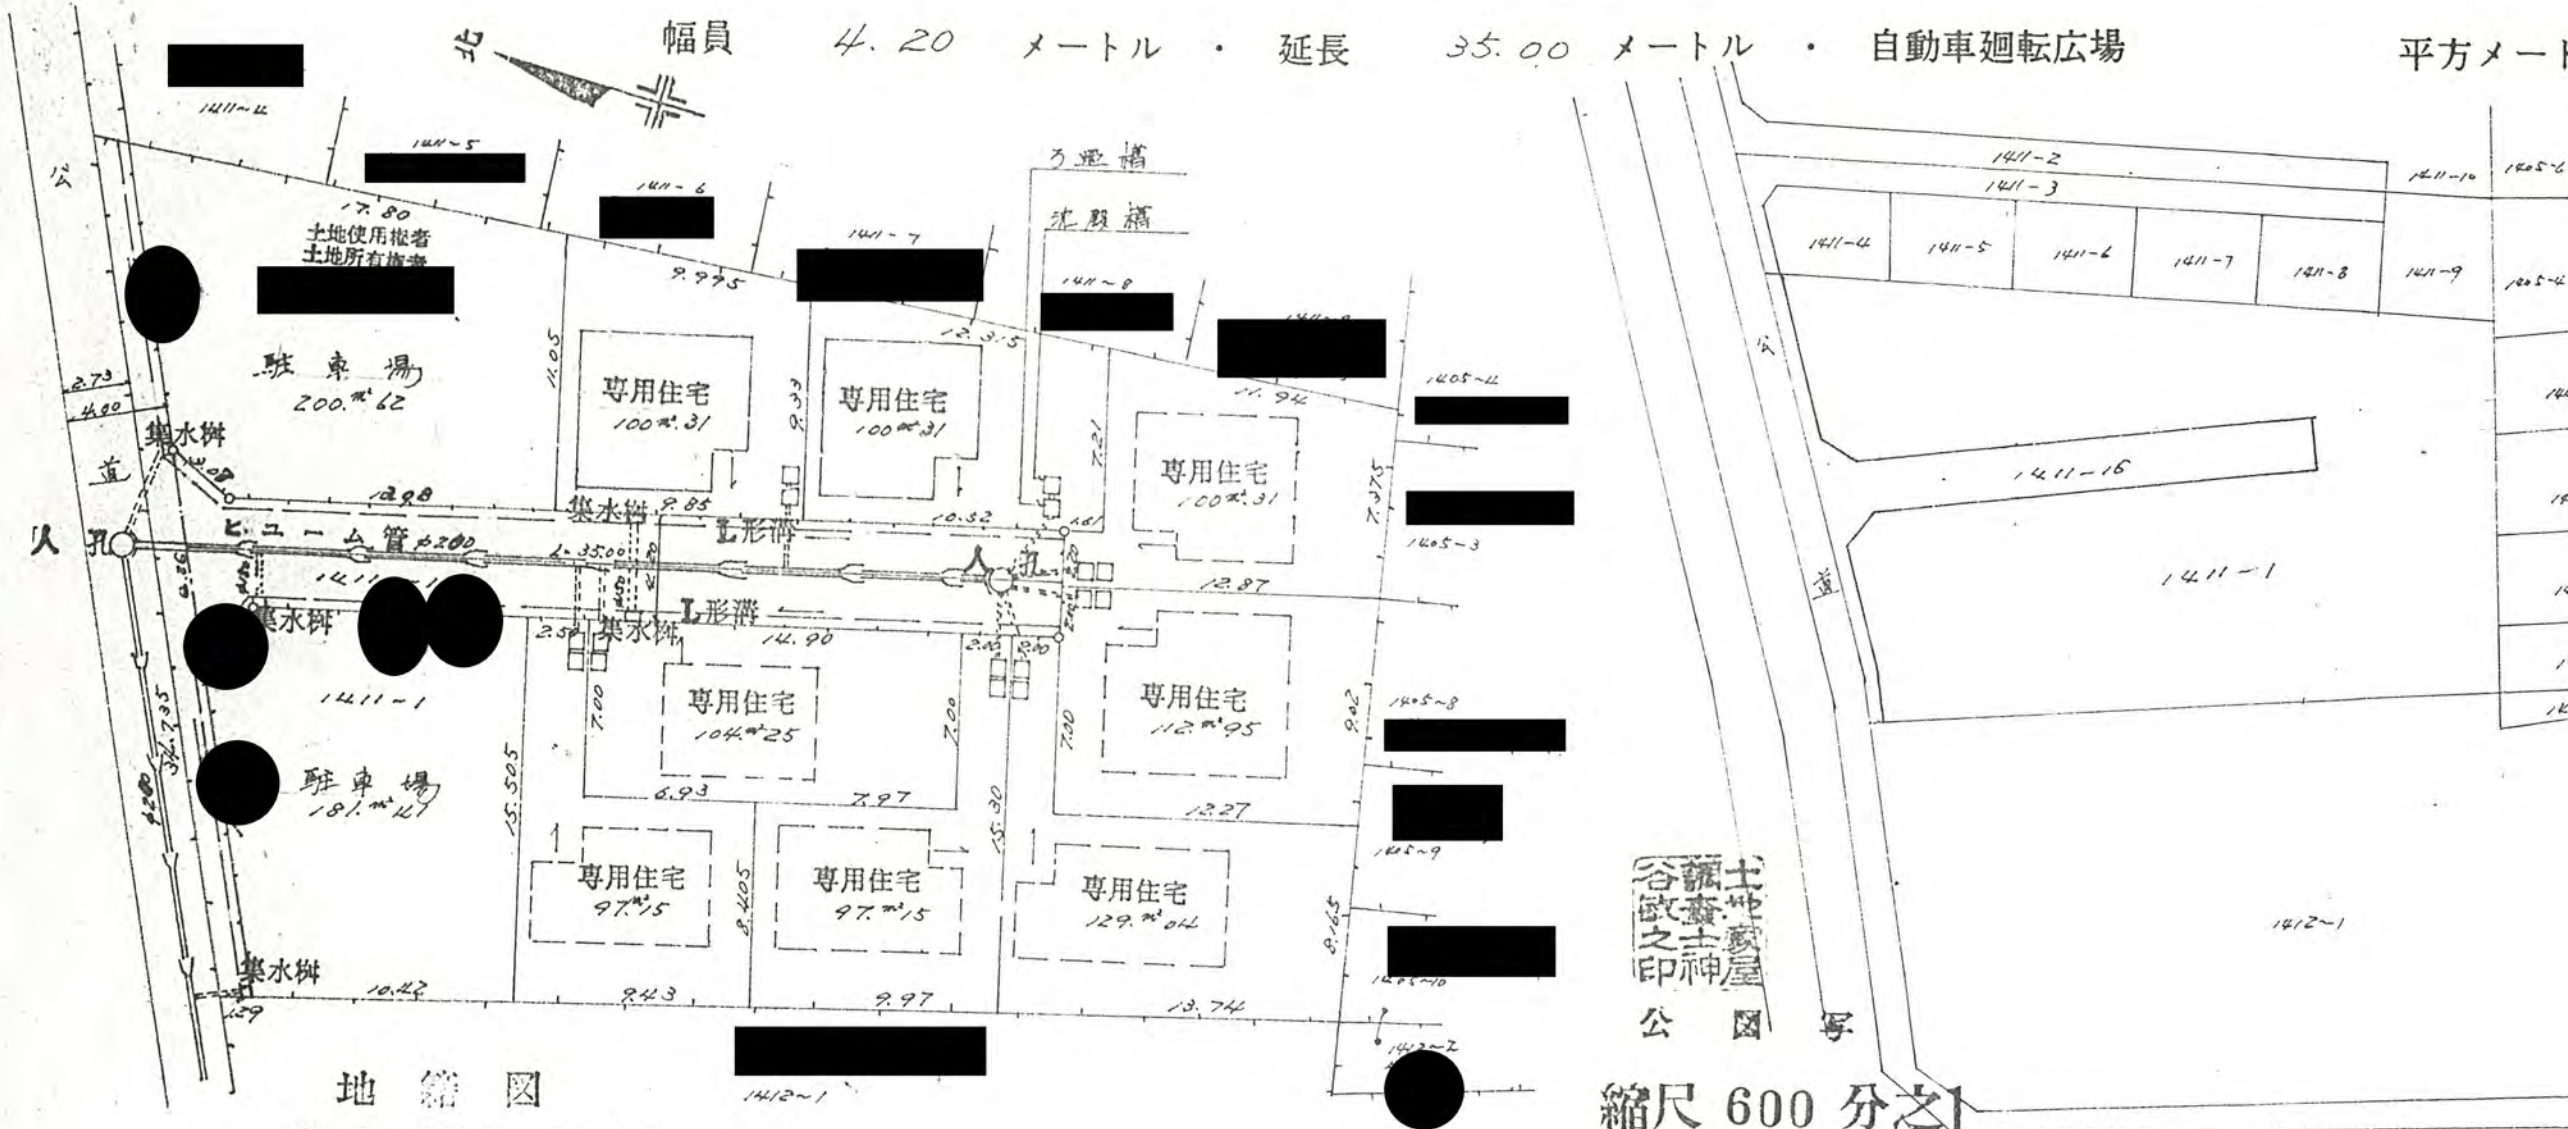

地籍図  
縮尺 300 分之1

縮尺 600 分之1

