


53年1月24日第59号
幅員6.0m 延長64.35m

地番	面積
1369~144	129.50 m ²
1369~145	278.89 m ²
1369~148	108.23 m ²
1369~149	1.28 m ²
1369~150	1.99 m ²
1369~151	110.33 m ²
1369~㊦	100.64 m ²
1369~㊧	114.44 m ²
1369~㊨	149.02 m ²
1369~146	T.O. 364.10 m ²

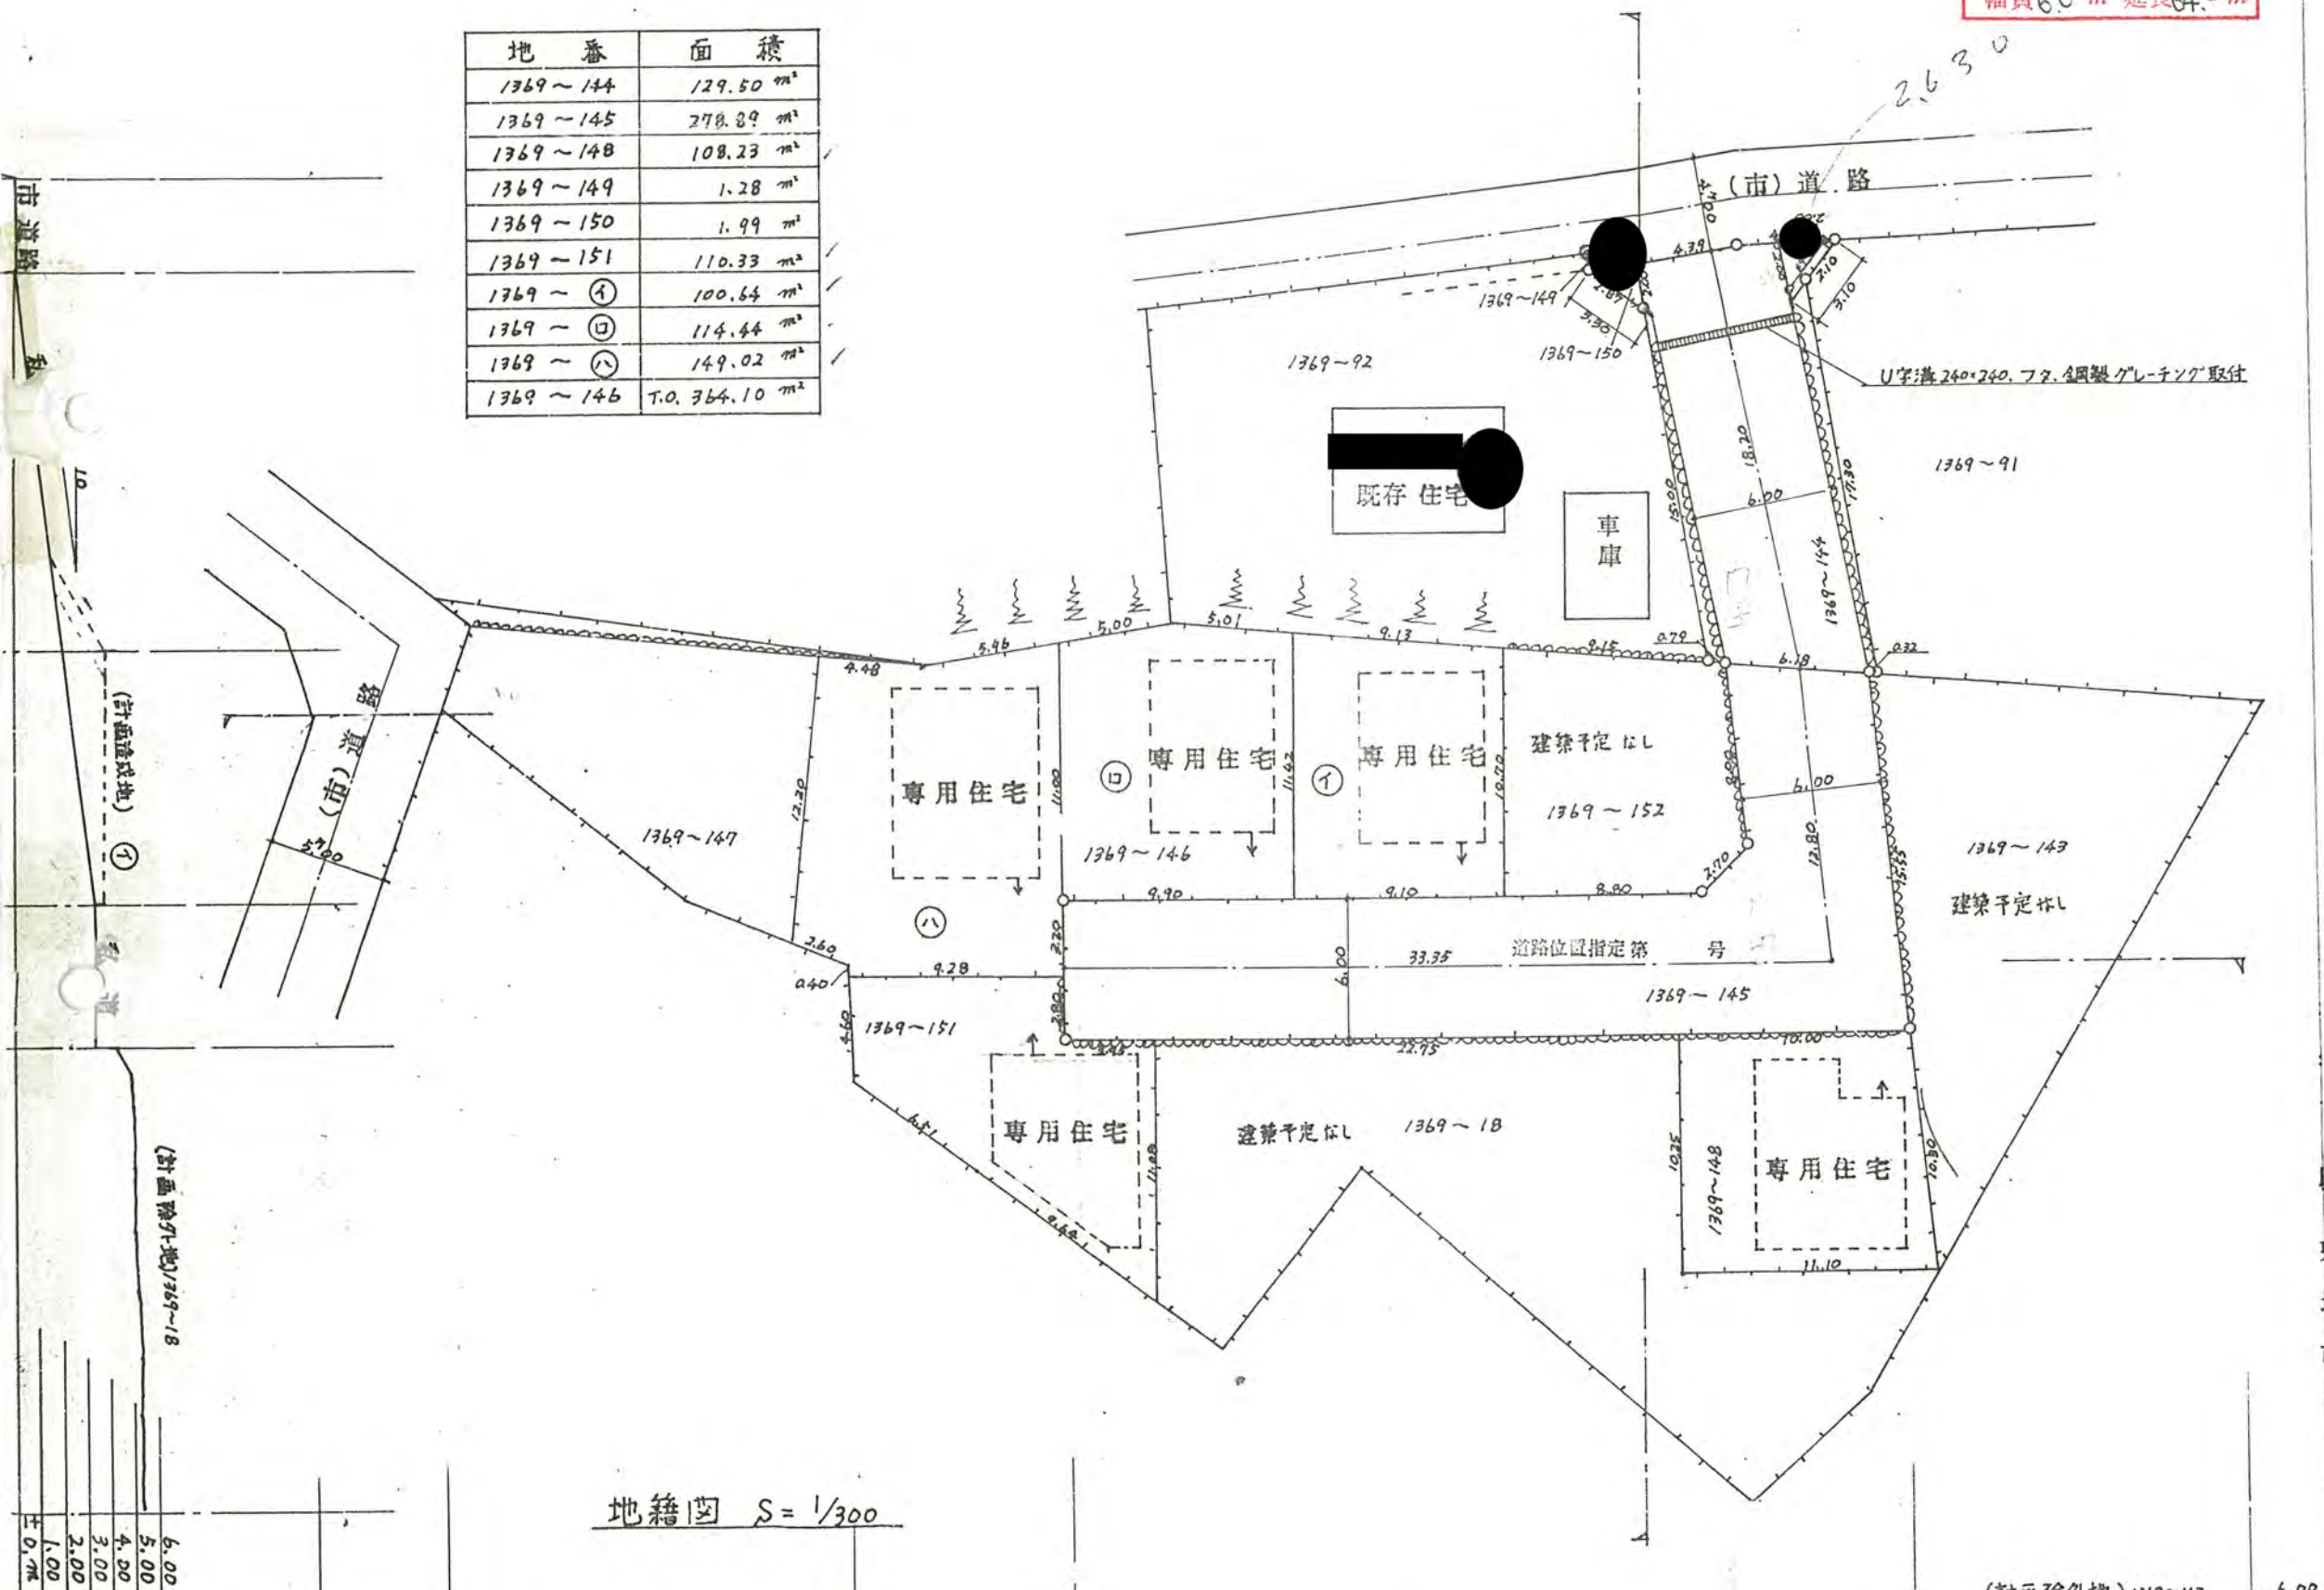

地籍図 S = 1/300

(計画除外地) 1369~18

6.00
5.00
4.00
3.00
2.00
1.00
±0.00

(計画除外地) 1369~143 6.00