

様式第10号

53.2/4.22

53年2月4日第62号
幅員4.2m 延長23.32m

道路位置図 (指定・変更・廃止)




縮尺	付近見取図	
	地籍図	1/30
尺	構造図	
	公図の写し	1/50

1、申請に係る土地の地名地番 新座市馬場2丁目 5416番地-3

2、申請に係る道路の幅員、延長及び面積

幅員 4^m20 メートル・延長 23^m32 メートル・面積 01 平方メートル

3、利用宅地総面積 872 平方メートル

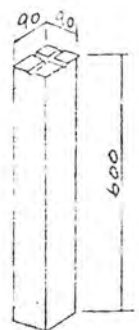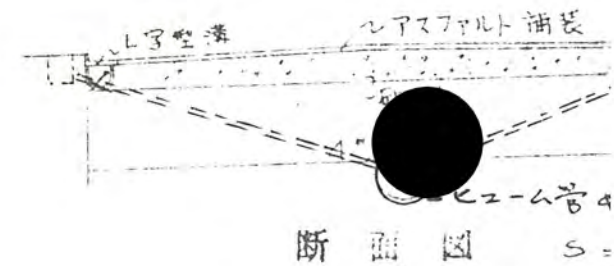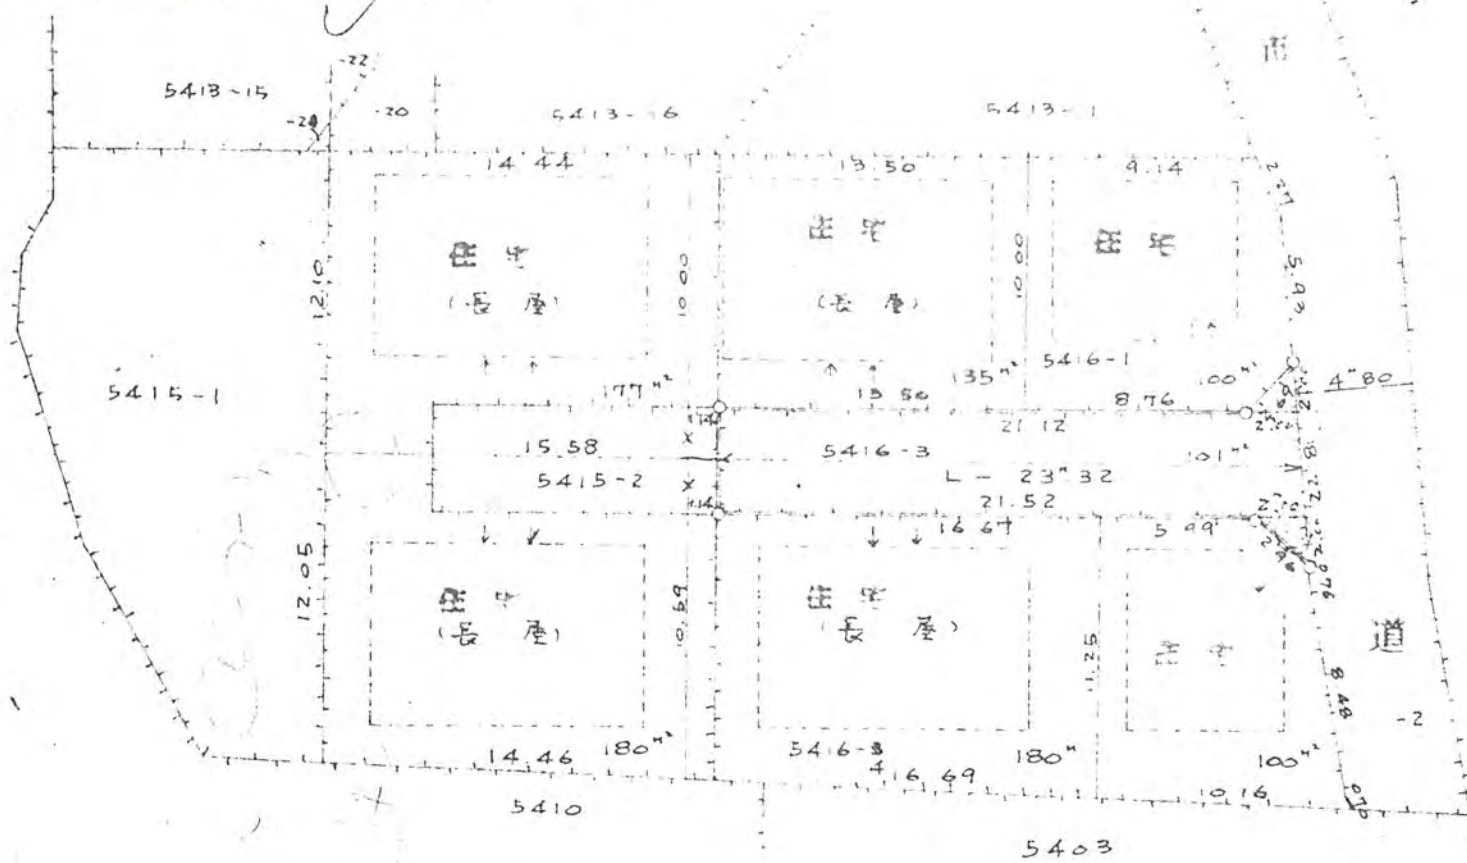

標示杭

