

53.2/A.53

# 道路位置図 (指定・変更・廃止)

|    |       |                  |
|----|-------|------------------|
| 縮尺 | 付近見取図 |                  |
|    | 地籍図   | S=1:200          |
| 尺  | 構造図   | S=1:10<br>S=1:30 |
|    | 公図の写し | S=1:500          |


1、申請に係る土地の地名地番 新座市野火止一丁目 1129-10. ~11. 1131-4.

2、申請に係る道路の幅員、延長及び面積

幅員 4.20 メートル・延長 34.50 メートル・面積 148.53 平方メートル

3、利用宅地総面積 387.08 平方メートル

53年2月8日第63号  
幅員4.2m 延長34.5m

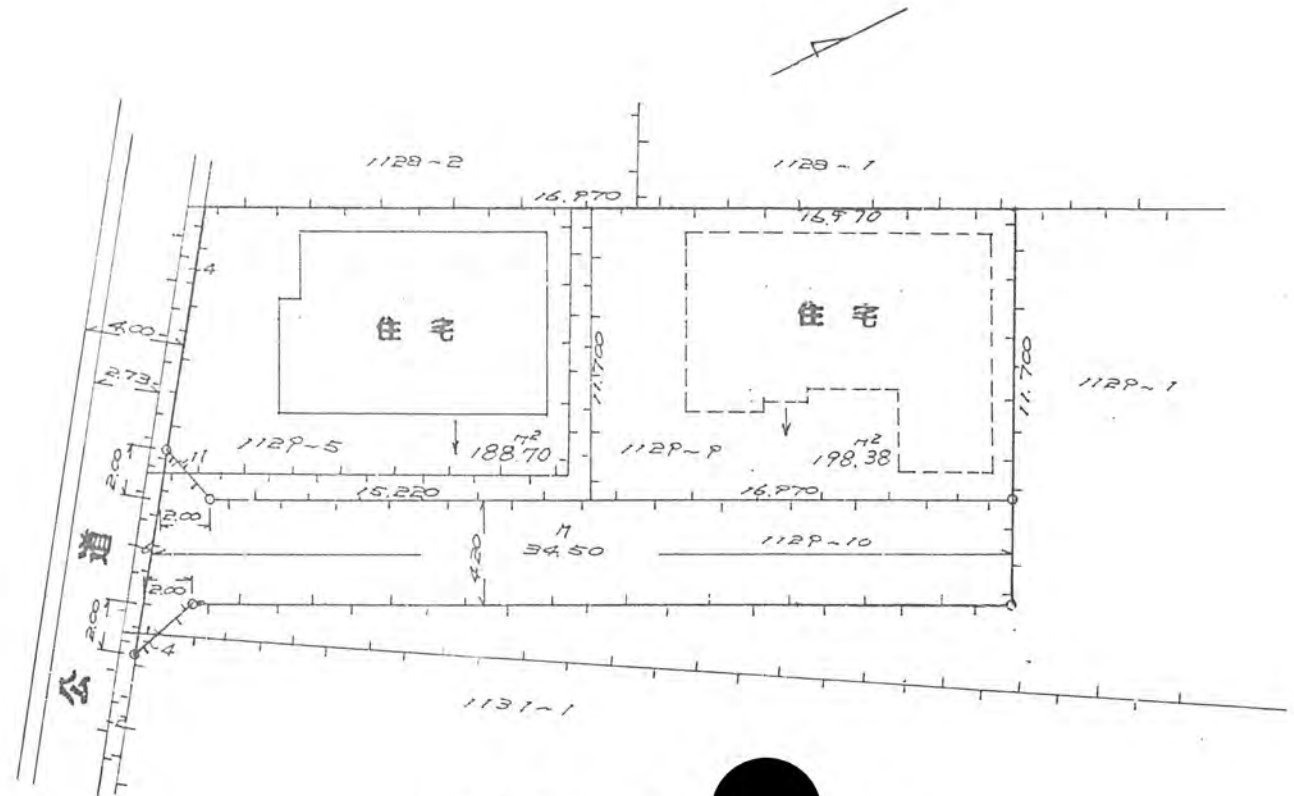

地籍図 S=

