

53 号 64

道路位置図 (指定・変更・廃止)


53年2月8日第64号
幅員4.2m延長35.0m

1、申請に係る土地の地名地番 新座市東北一丁目 2198-22

2、申請に係る道路の幅員、延長及び面積

幅員 4.200メートル・延長 35メートル・面積 150.12平方メートル

3、利用宅地総面積 219.61平方メートル

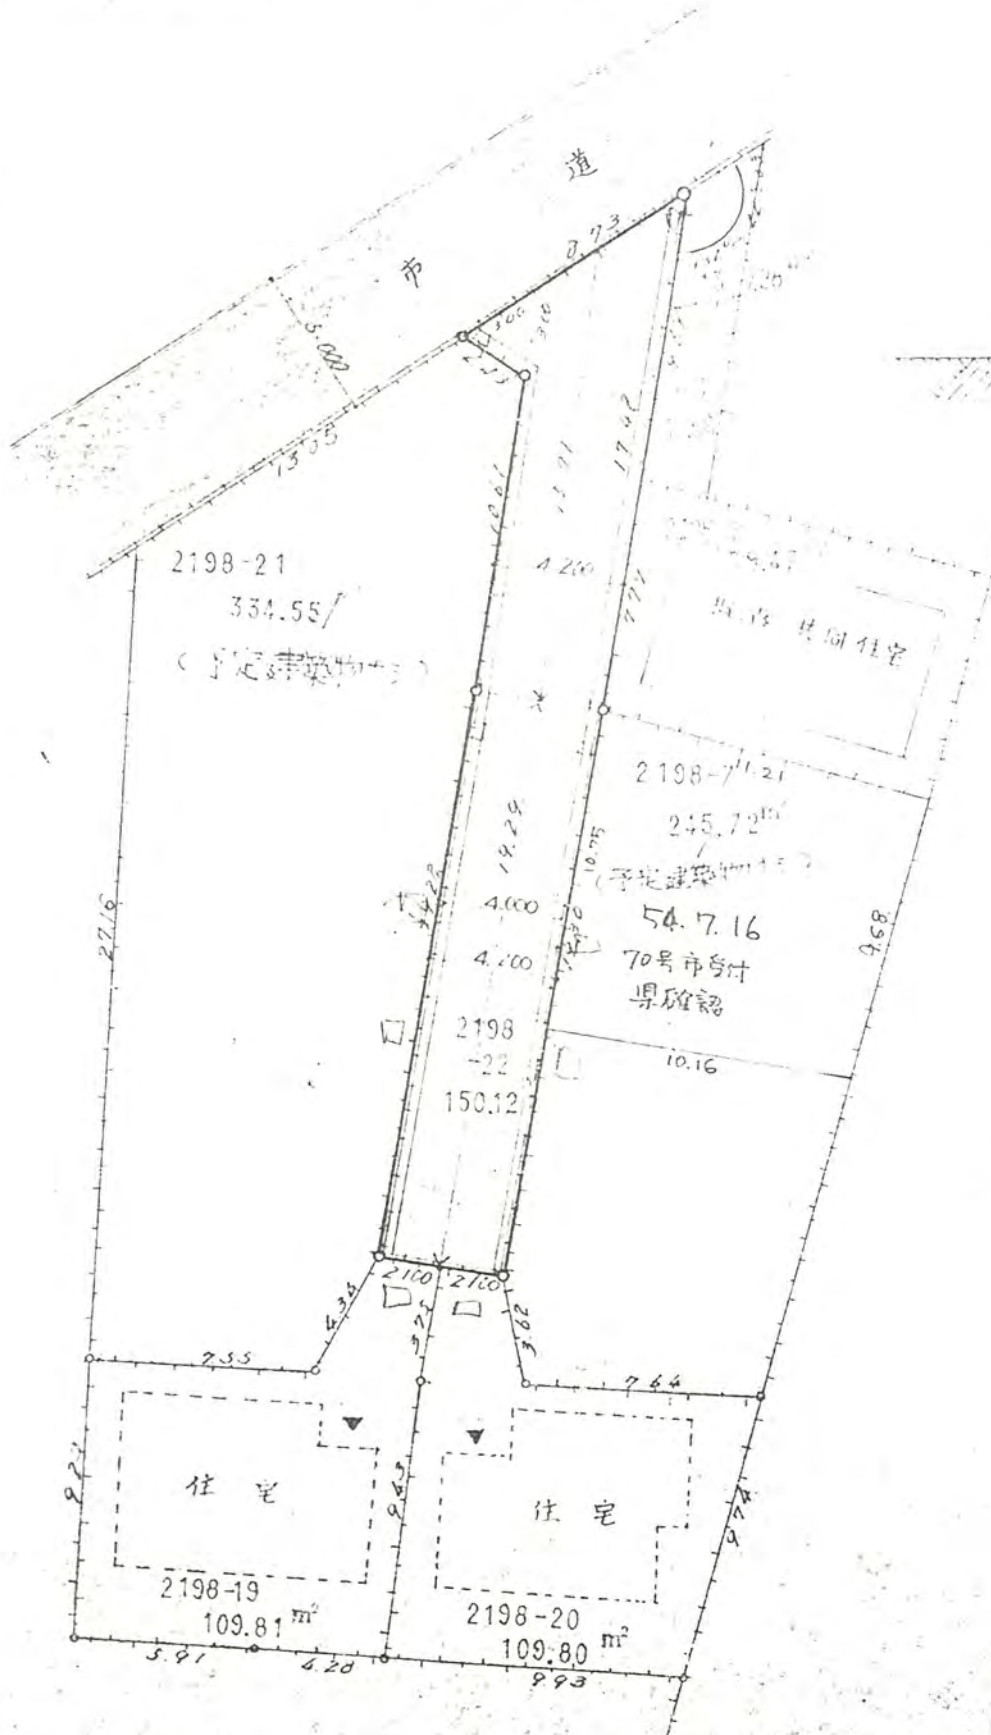

道路断面図 S =



構造図 S = 1 : 250