

申請に係る土地の地名地番


2、申請に係る道路の幅員、延長及び面積 新座市東1丁目 369-34

53年2月15日第66号
幅員6.0m 延長46.90m

幅員 6.00メートル・延長 46.90メートル・面積 281 平方メートル

3、利用宅地総面積 700.61 平方メートル

実測図 1:250

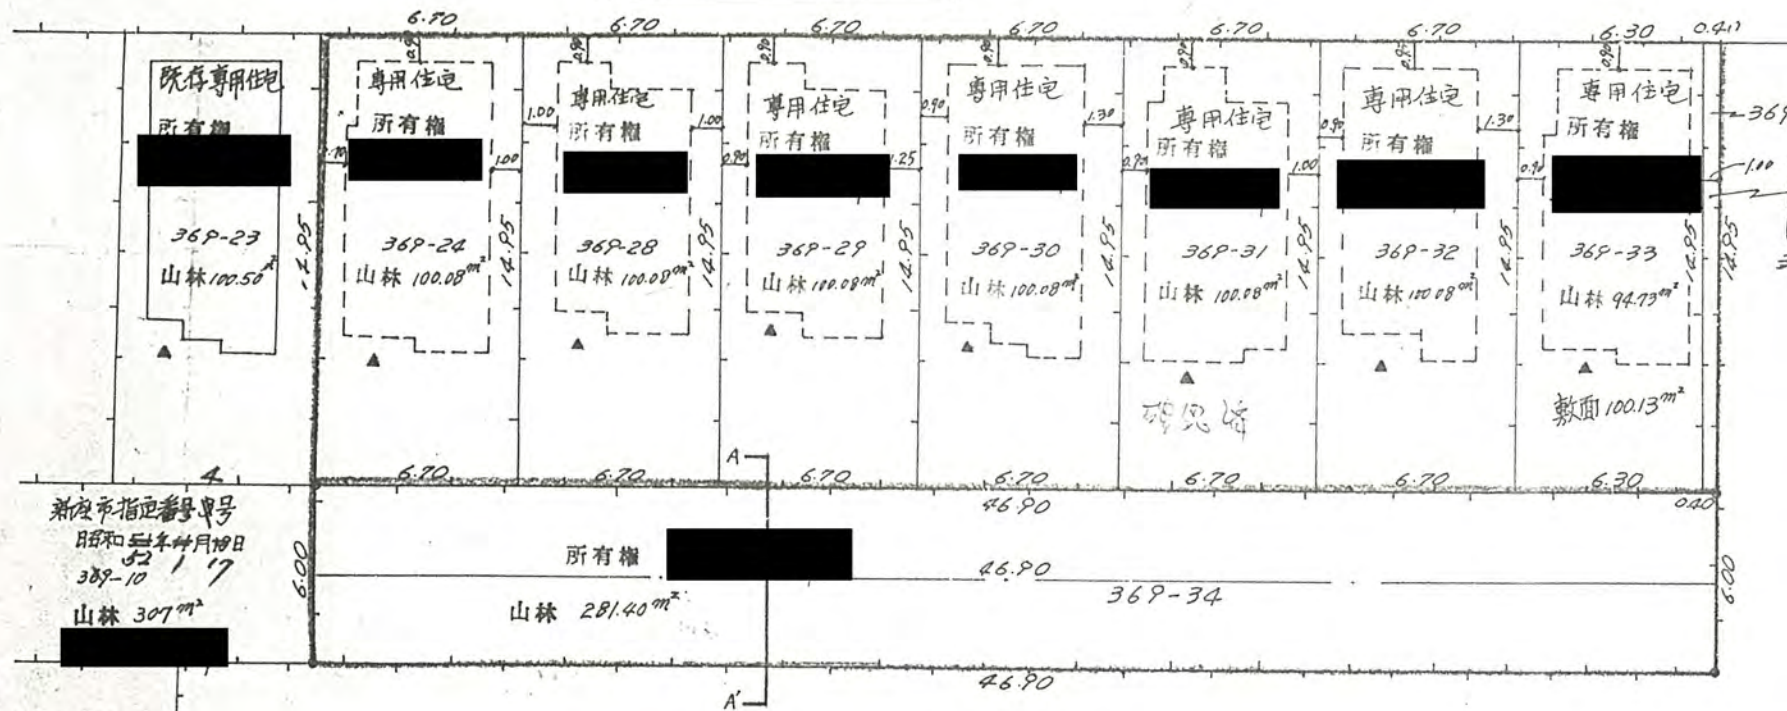

新座市指定番号
昭和52年4月10日
369-10
山林 307㎡

公図写 1:500

