


5. 利用土地 面积(㎡)个

M

M


M²

53年3月8日第68号
幅員4.2m 延長17.17m

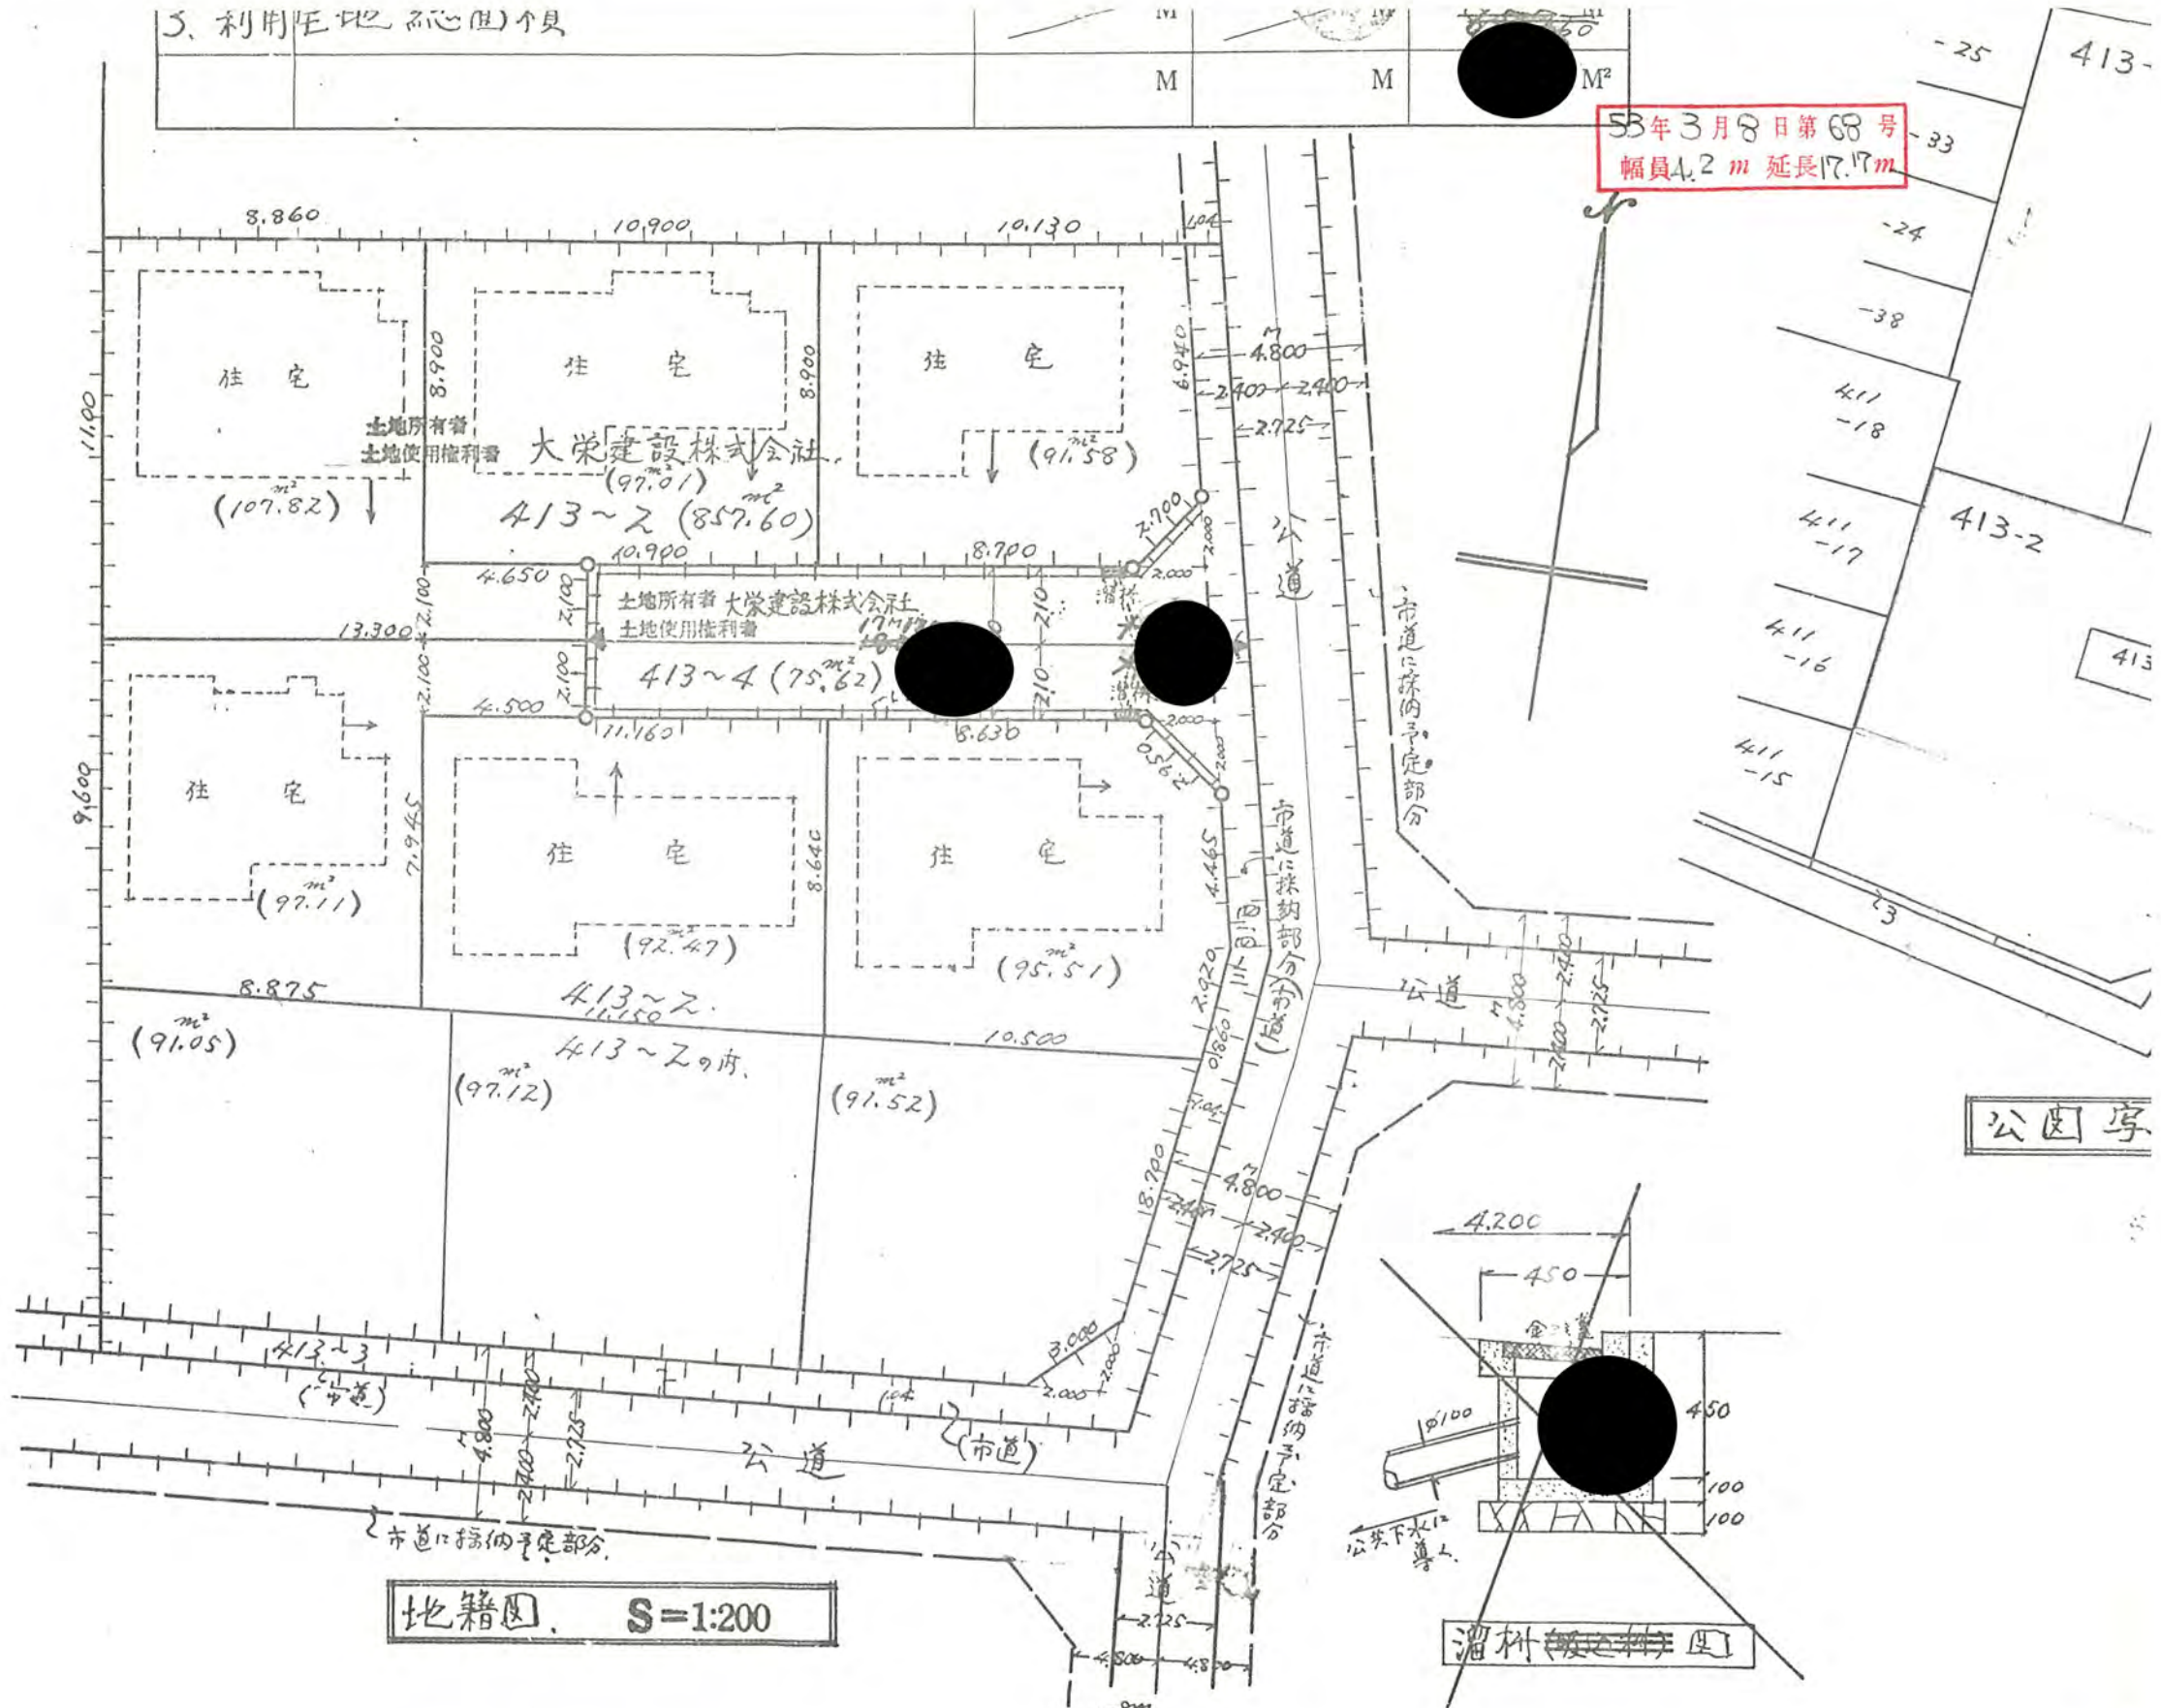

地籍図 S=1:200

溜槽 (貯水用) 図

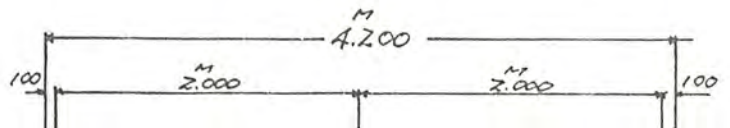

公園亭