

幅員 5.00メートル・延長 34.90メートル・面積 168.45平方メートル

3、利用宅地総面積 830.51平方メートル

53年3月15日第70号
幅員5.0m 延長34.9m



道路標準断面図

縮尺 1:300



境界石構造図

縮尺 1:10

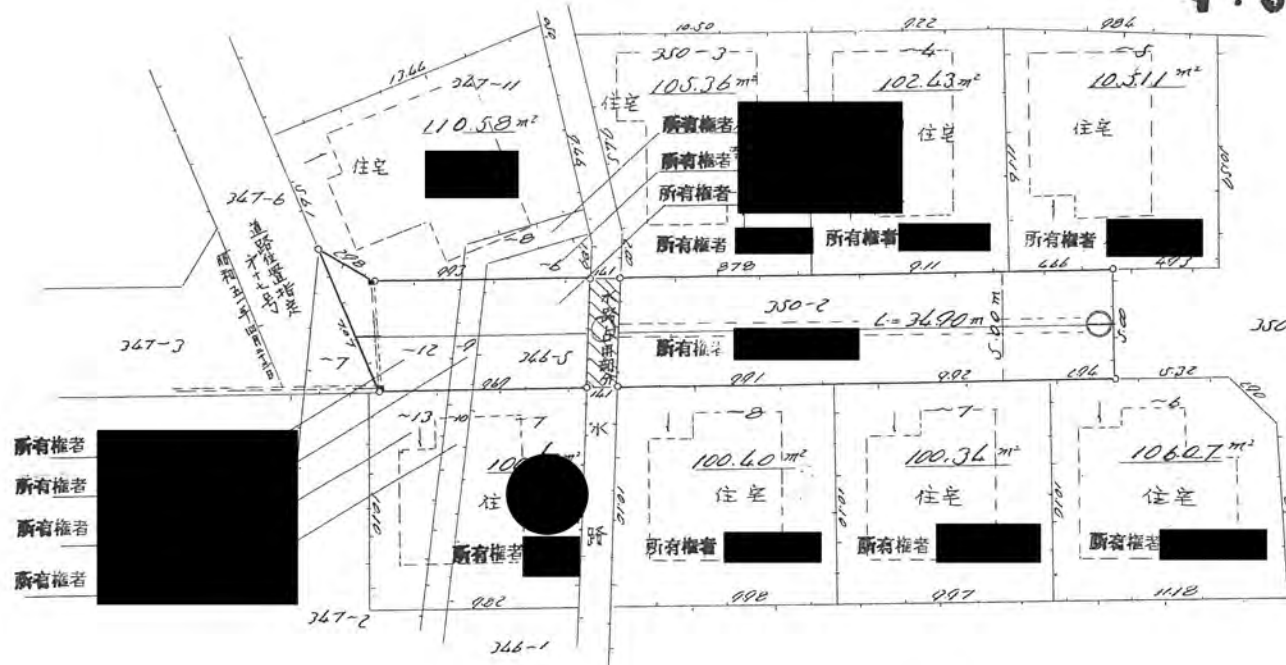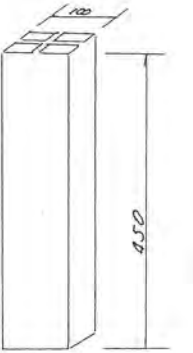

所有者
所有者
所有者
所有者

公図の写し

縮尺 1:50



道路標準断面図 縮尺 1:50

