

1、申請に係る土地の地名地番 新座市野寺4丁目442-5、6、8、10、13  
 442-8の廻転広場を部廃止(37m<sup>2</sup>)

変更前 50.11.6 No 164-1  
 50年11月22日第164号  
 幅員40m 延長48.2m


2、申請に係る道路の幅員、延長及び面積

幅員 4.00メートル・延長 48.20メートル・面積 2391.98平方メートル


-部廃止有

3、利用宅地総面積 699.06平方メートル

### 地積図 縮尺1:300

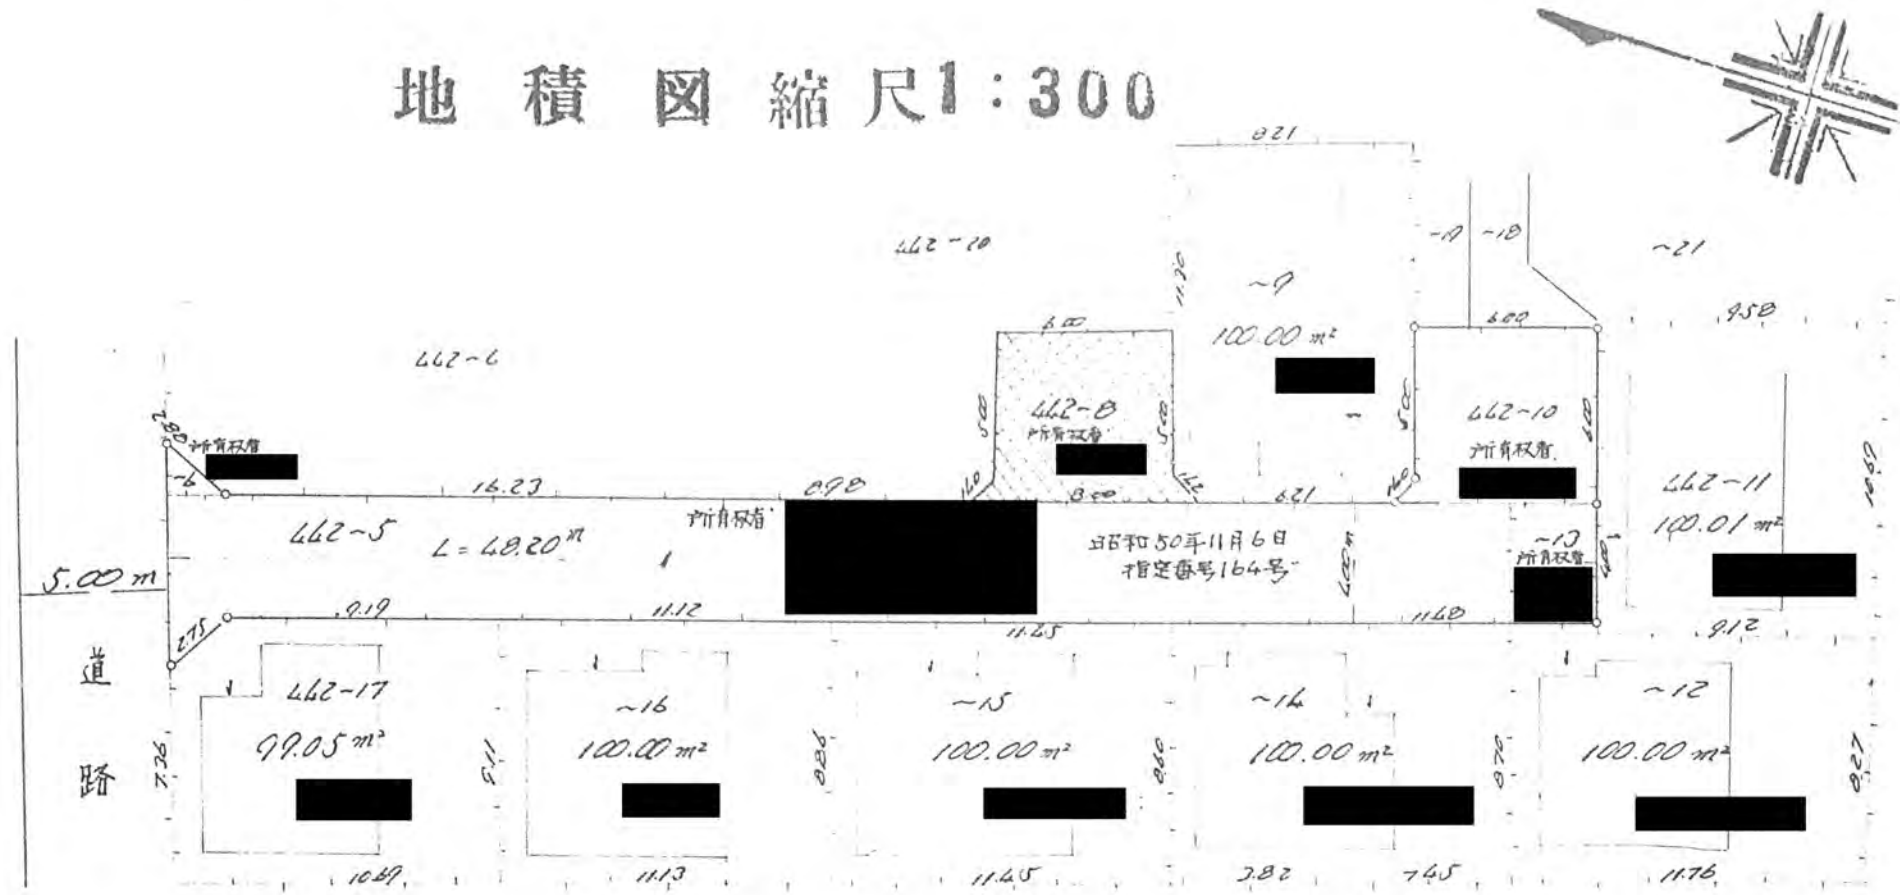

道路標

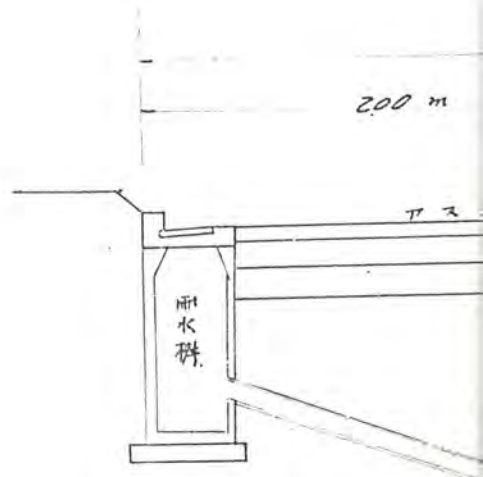

公図の写し  
 縮尺 1:500

境界石構造図