
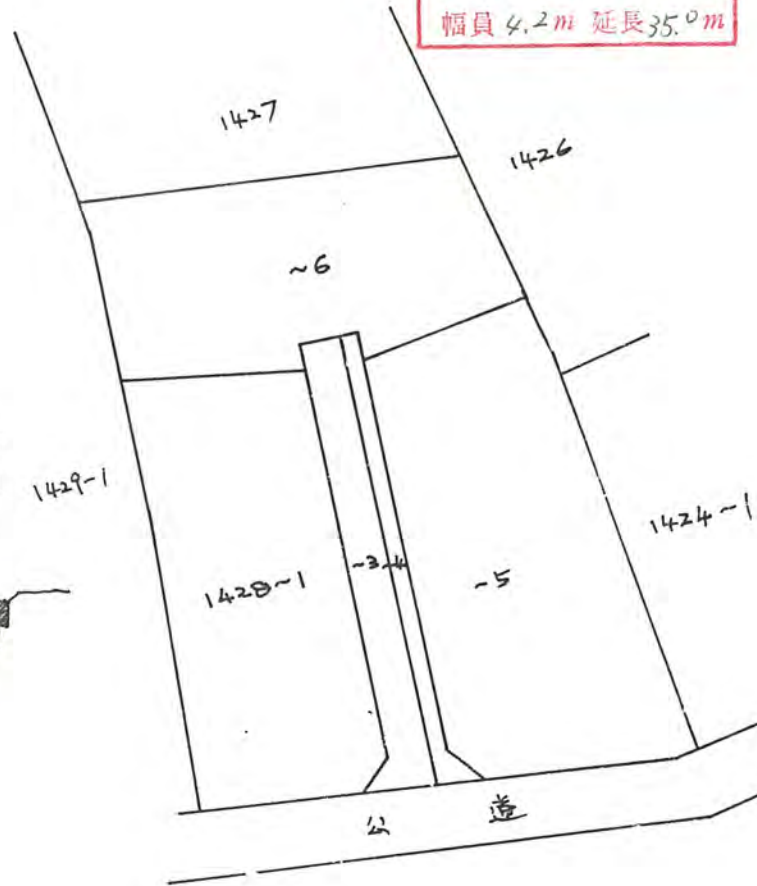
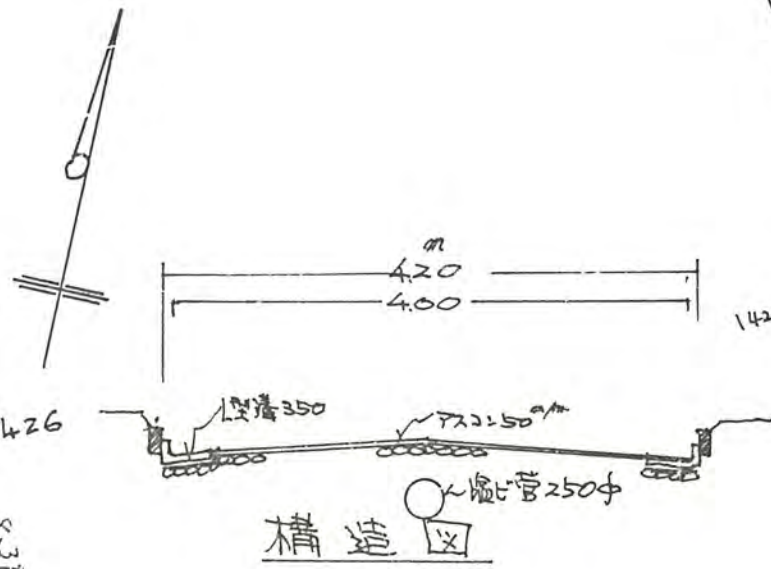


幅員 4.20 メートル・延長 35.00 メートル・面積 150 平方メートル

753.45

3、利用宅地総面積 平方メートル

54年4月16日第2号  
幅員4.2m 延長35.0m

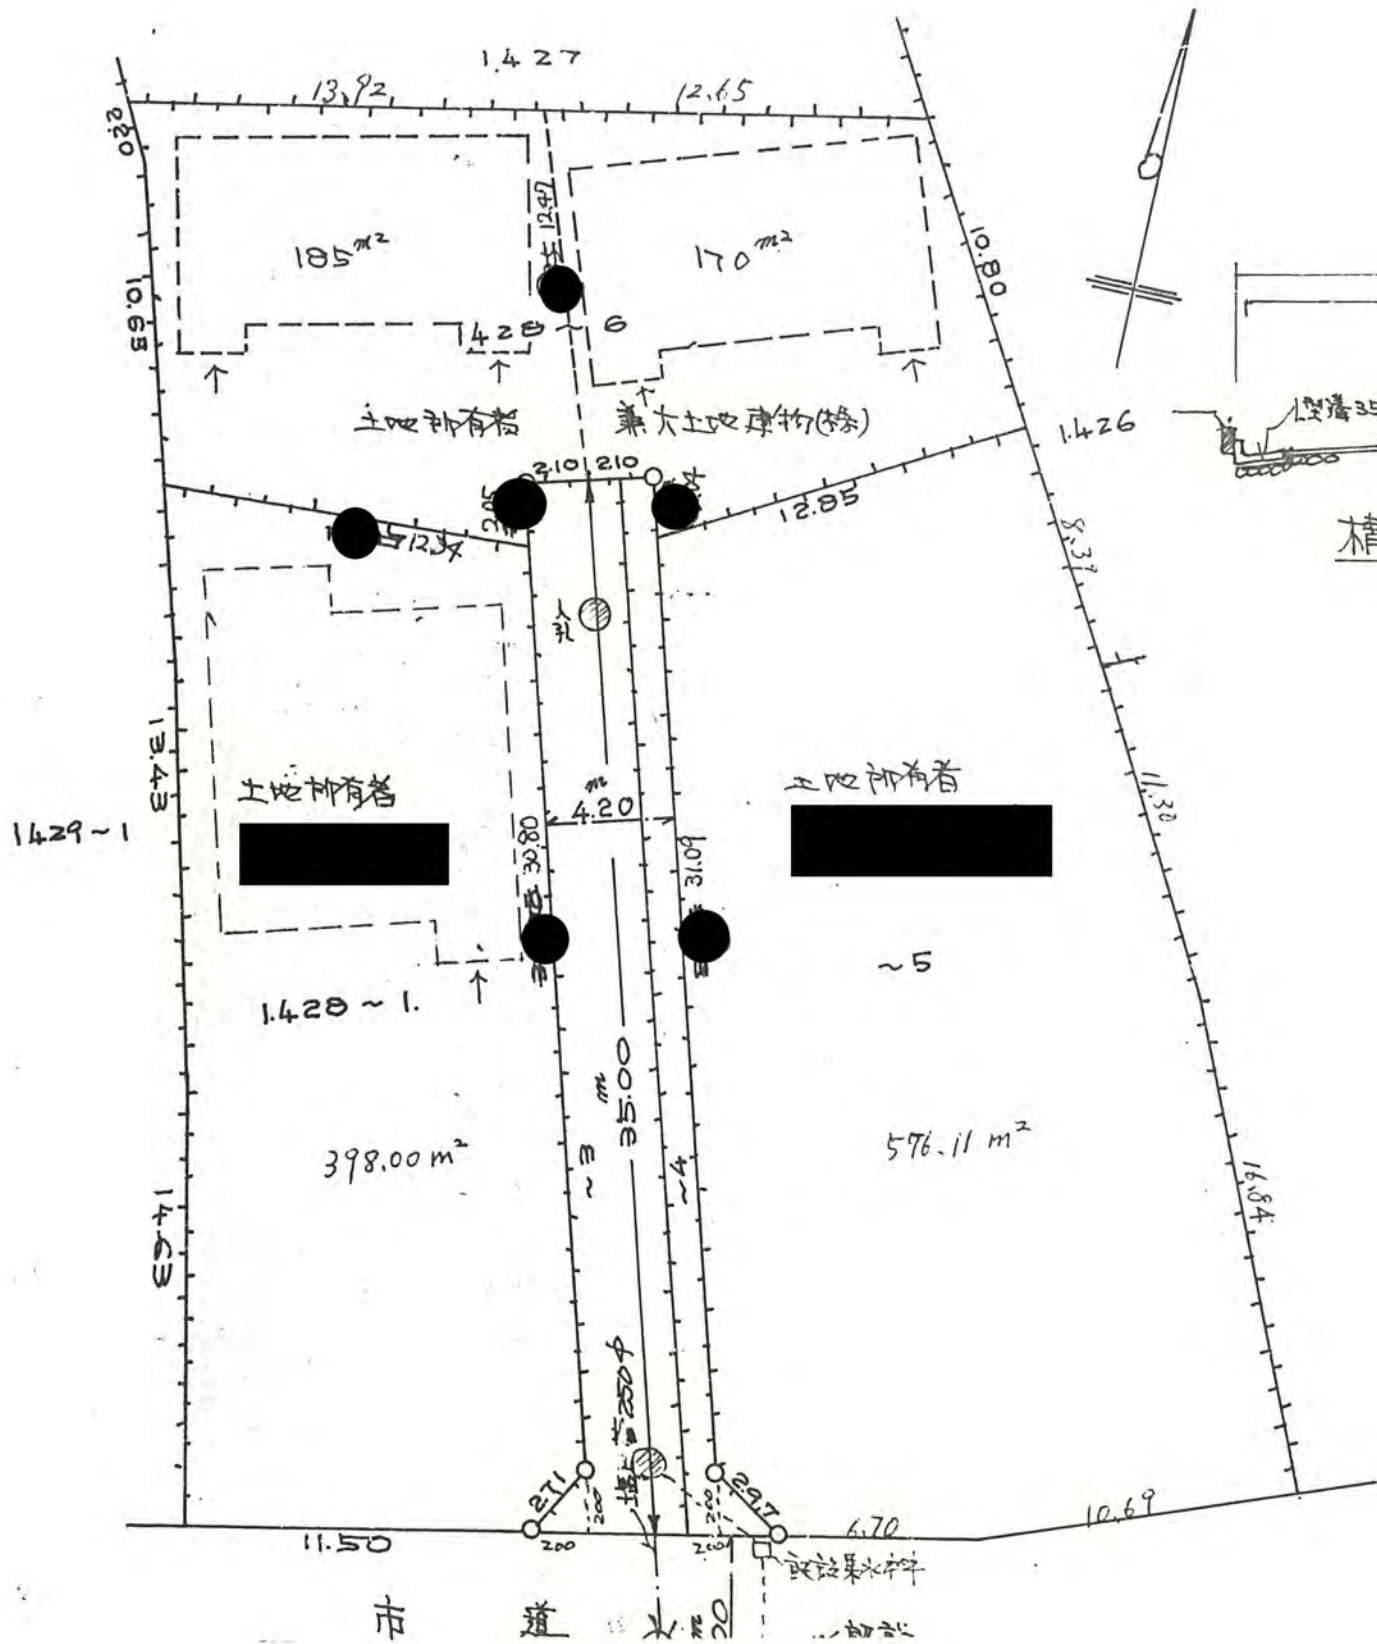

公図写