


1、申請に係る土地の地名地番 新産市野寺4丁目472-10、~~11~~、~~12~~、~~13~~、~~14~~、~~15~~、~~16~~、~~17~~、~~18~~、~~19~~、~~20~~

2、申請に係る道路の幅員、延長及び面積

幅員 4.20メートル・延長 ~~12.00~~ ^{12.80}メートル・面積 ~~316.24~~ ^{280.01}平方メートル

3、利用宅地総面積 ~~845.63~~ ^{845.63}平方メートル

54年4月23日第4号
幅員4.2m 延長64.8m

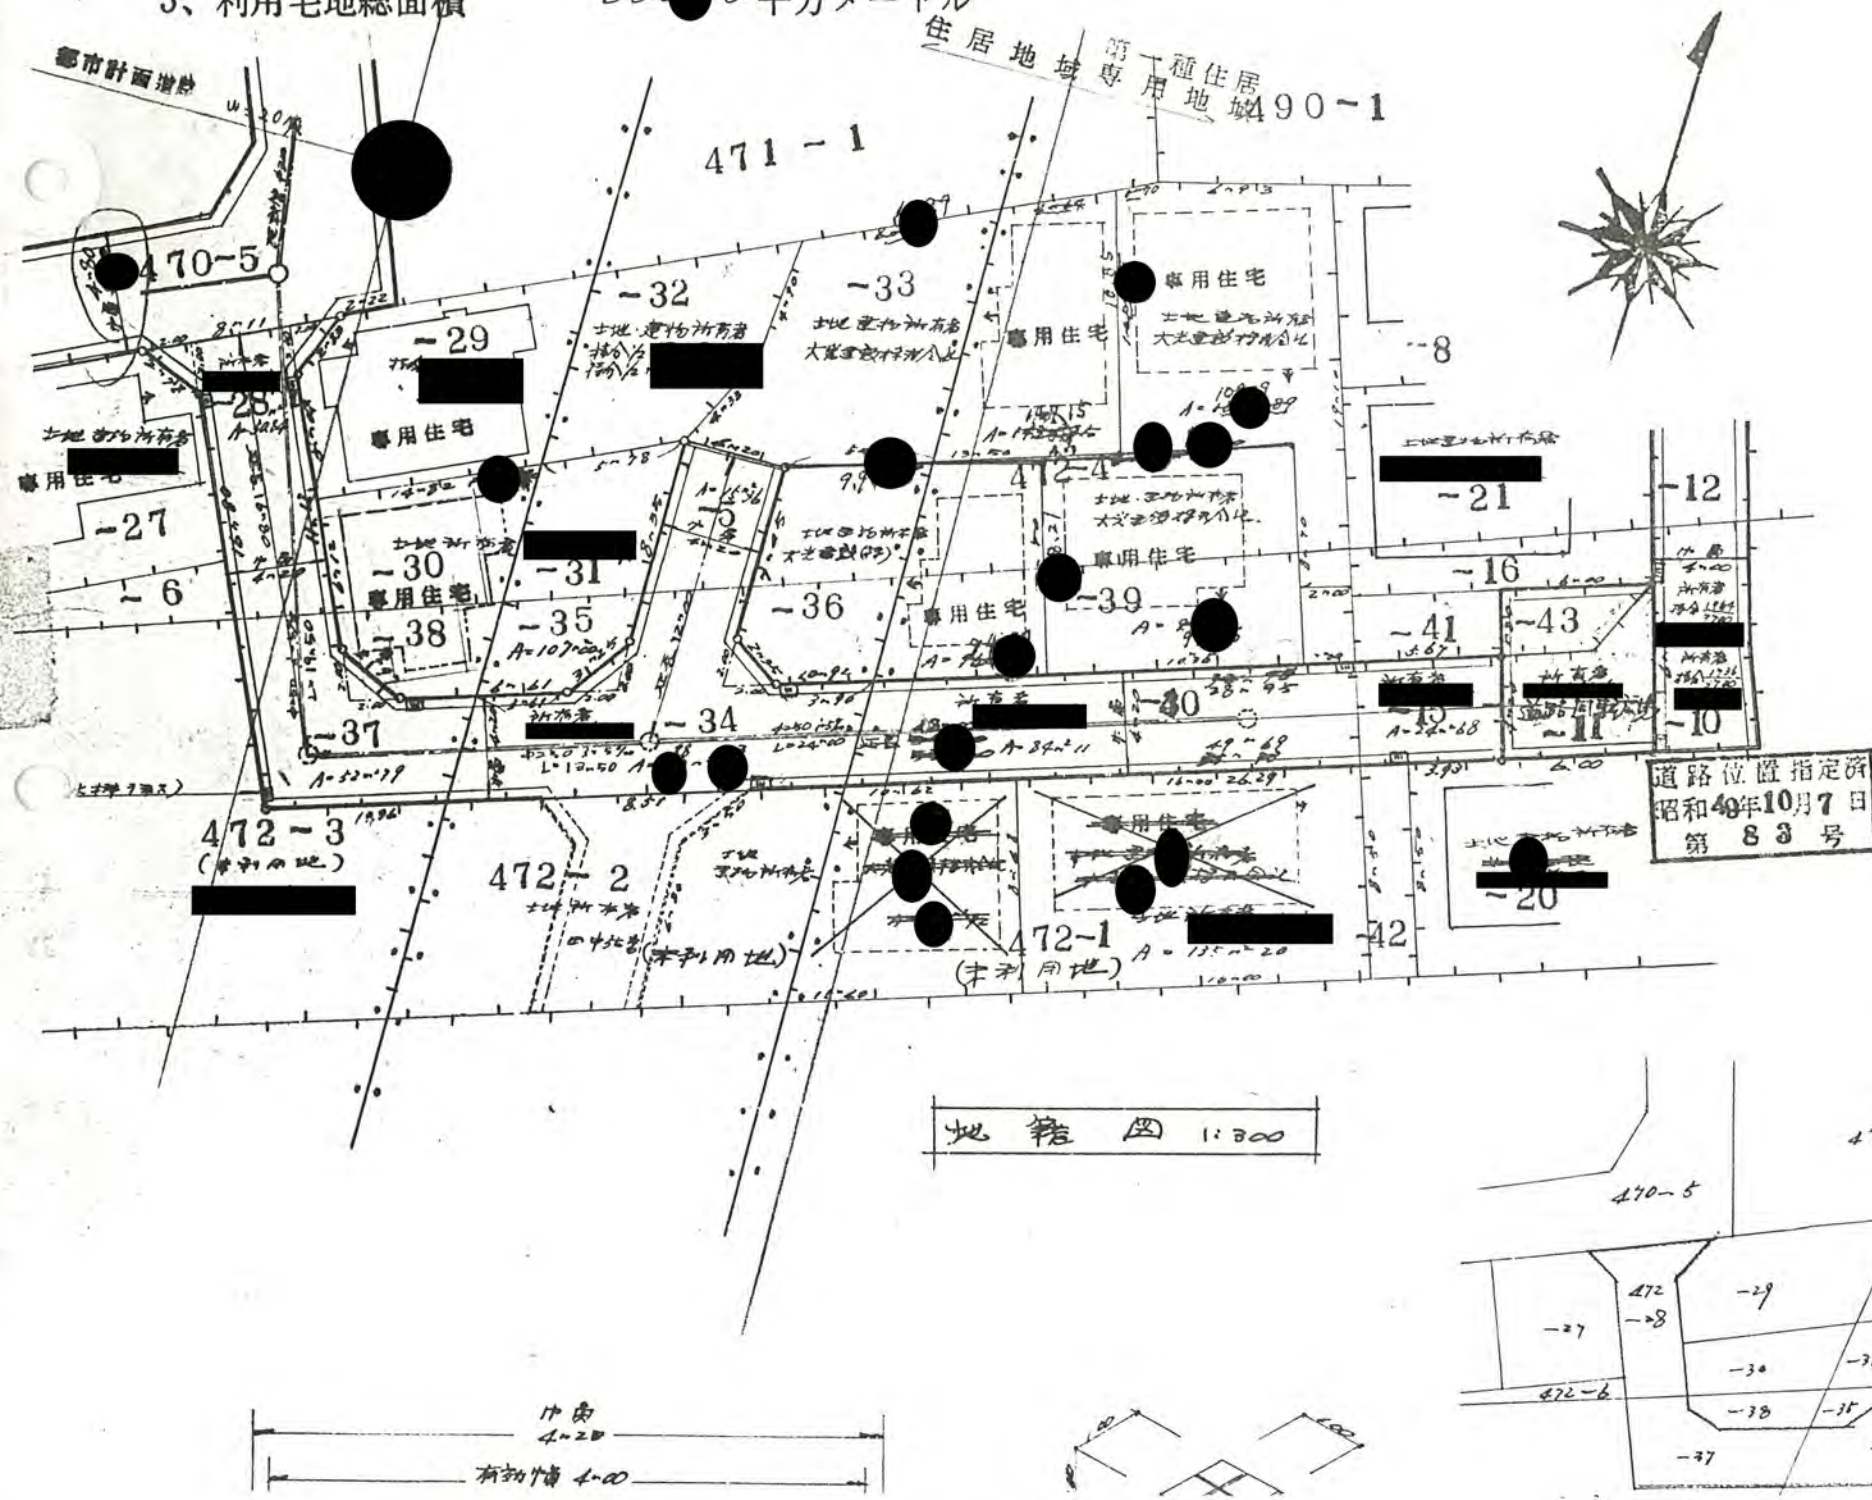

道路位置指定済
昭和40年10月7日
第83号

地籍図 1:600

公図写 554.2.21 杉本林法一
5-1:600

