

道路位置図 (指定・変更・廃止)

尺	構造図	S=1:500
	公図の写し	S=1:500


1、申請に係る土地の地名地番 新庄市東3丁目338-38

2、申請に係る道路の幅員、延長及び面積

幅員 6.00メートル・延長 ~~8.89~~^{8.33}メートル・面積 ~~55~~^{49.99}平方メートル

54年5月2日第9号
幅員6.0m 延長8.33m

3、利用宅地総面積 46 / 平方メートル

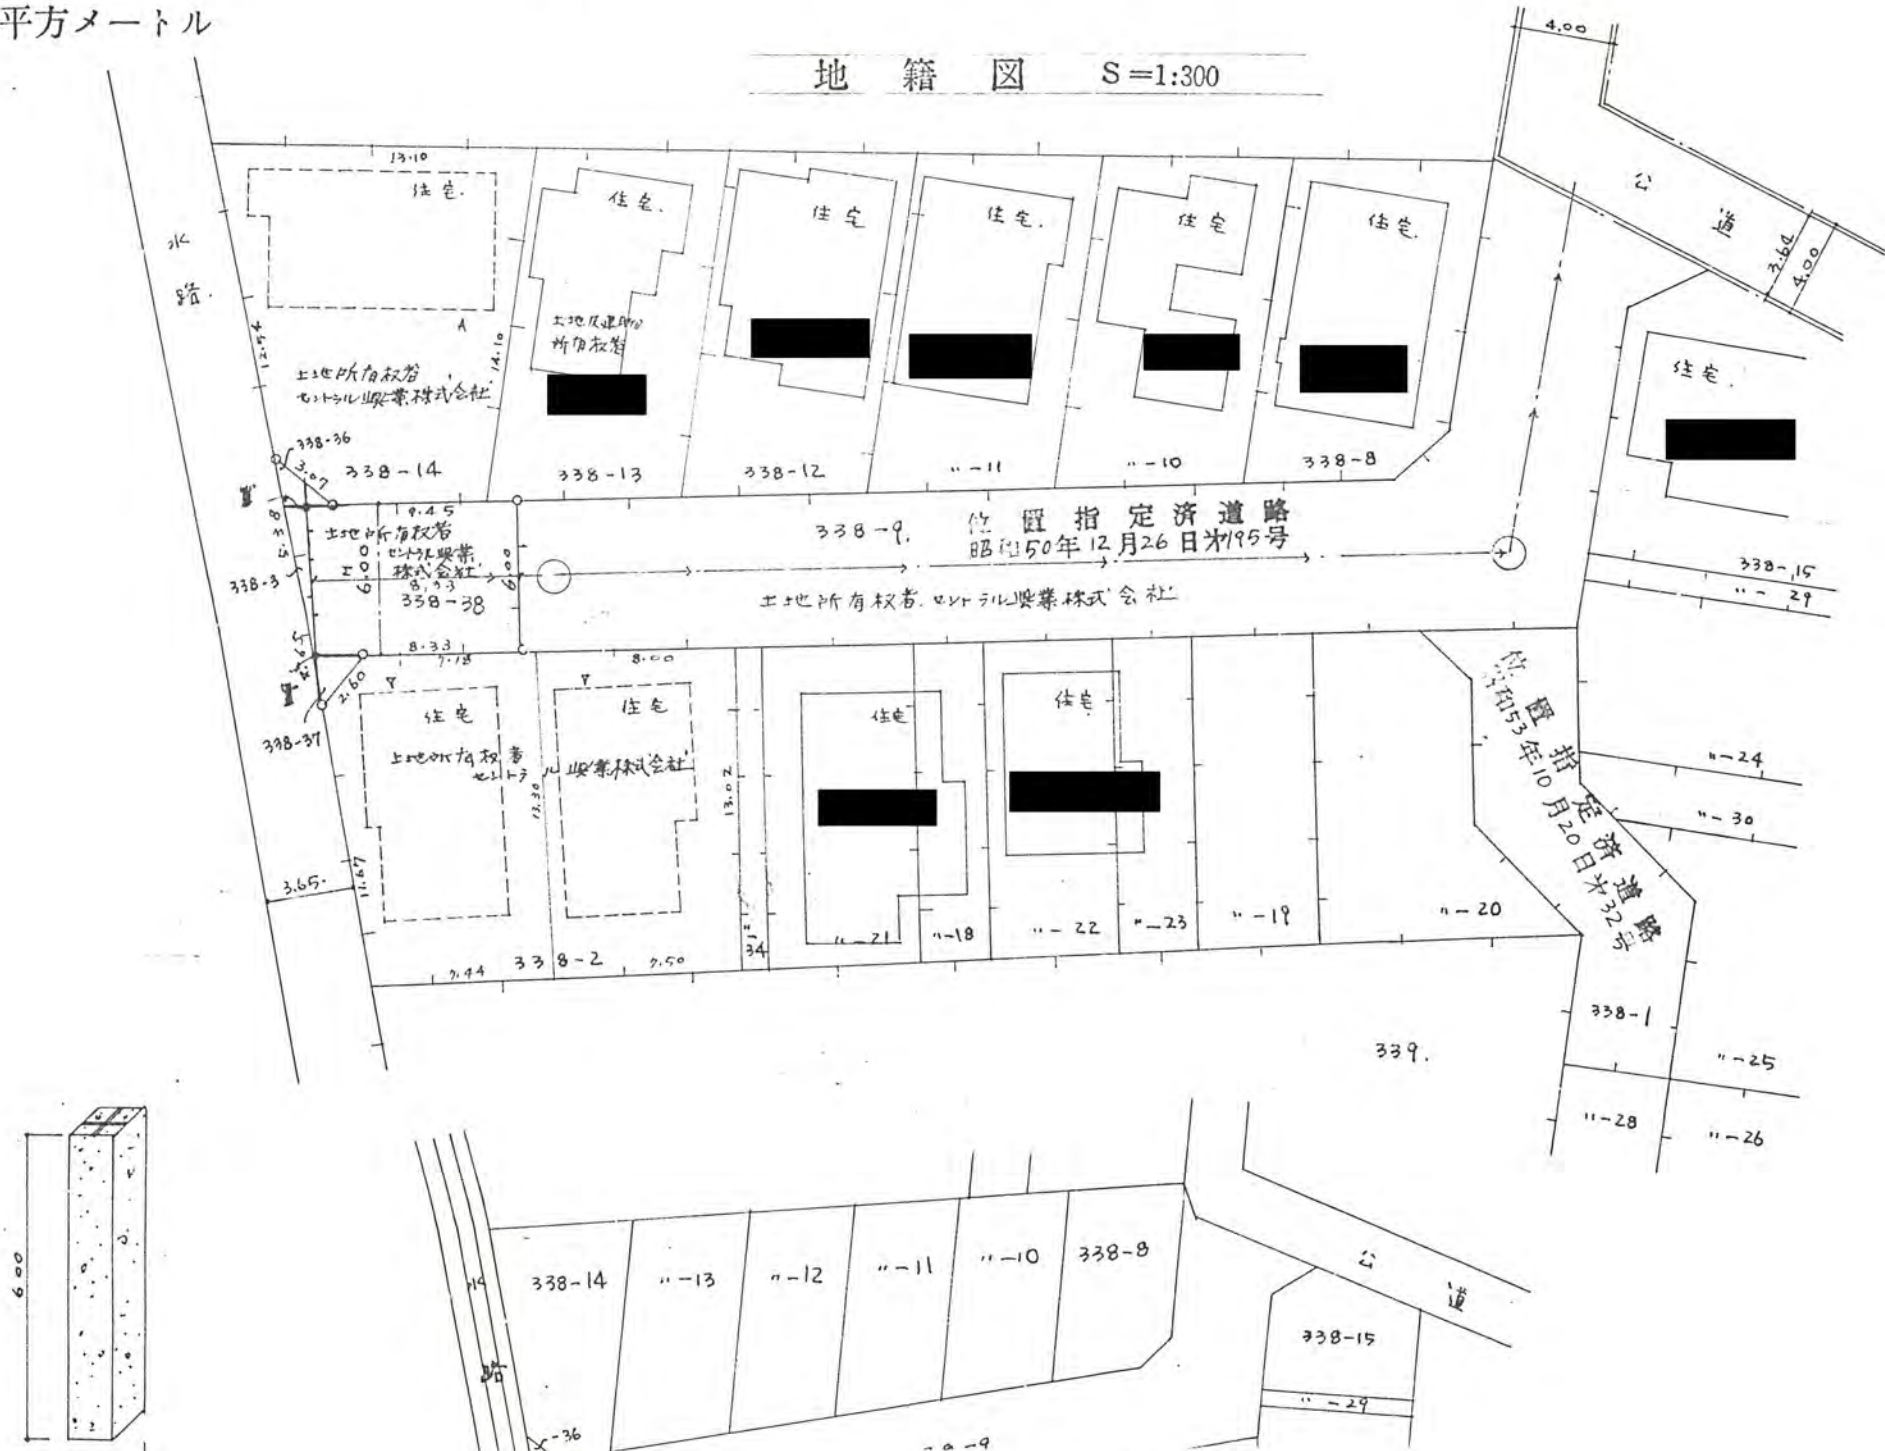

1771-ト標示杭