


54.6/5.14

1 申  
2 申  
3 利

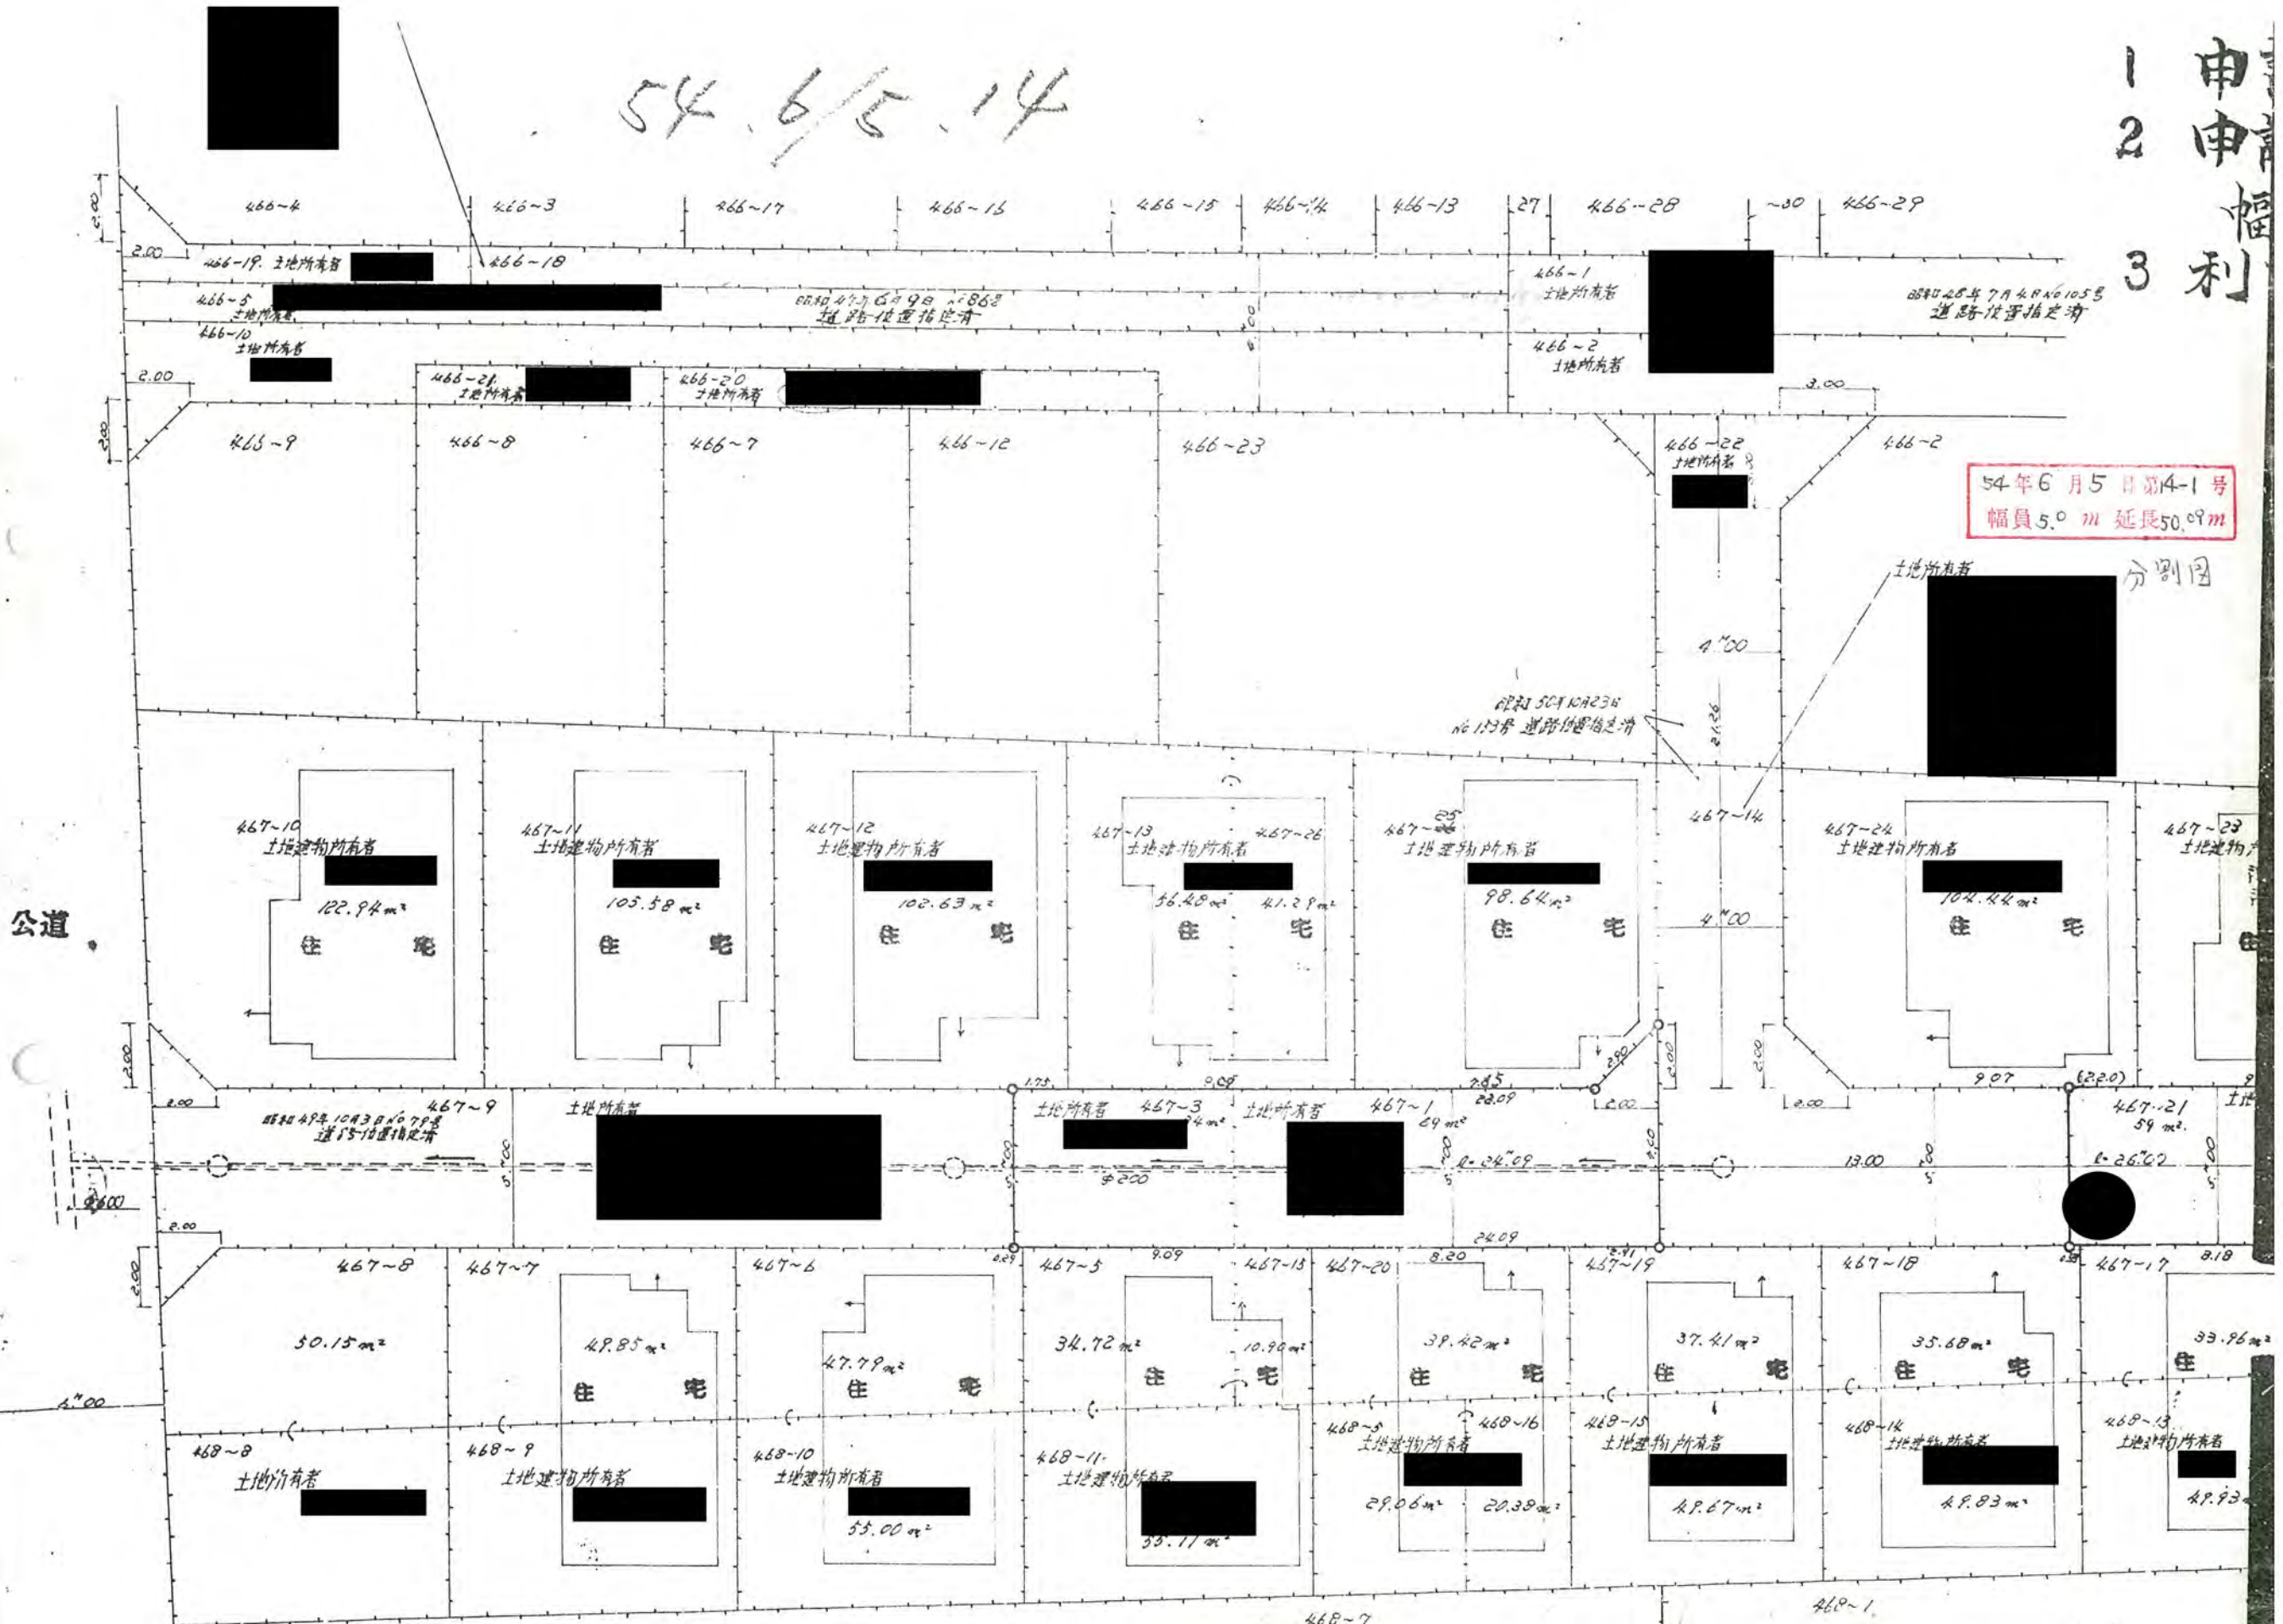

54年6月5日第4-1号  
幅員5.0m 延長50.09m

土地所有者 分割图


公道

468-7

468-1



- 1 申請に係る土地の地名地番 新座市野寺3丁目467-<sup>13</sup><sub>21</sub>
- 2 申請に係る道路の幅員・延長及び面積 ~~269.23~~  
幅員 5.00メートル、延長<sup>(24.09)</sup><sub>(26.00)</sub>メートル、面積 231 平方メートル
- 3 利用宅地総面積 269.23 平方メートル

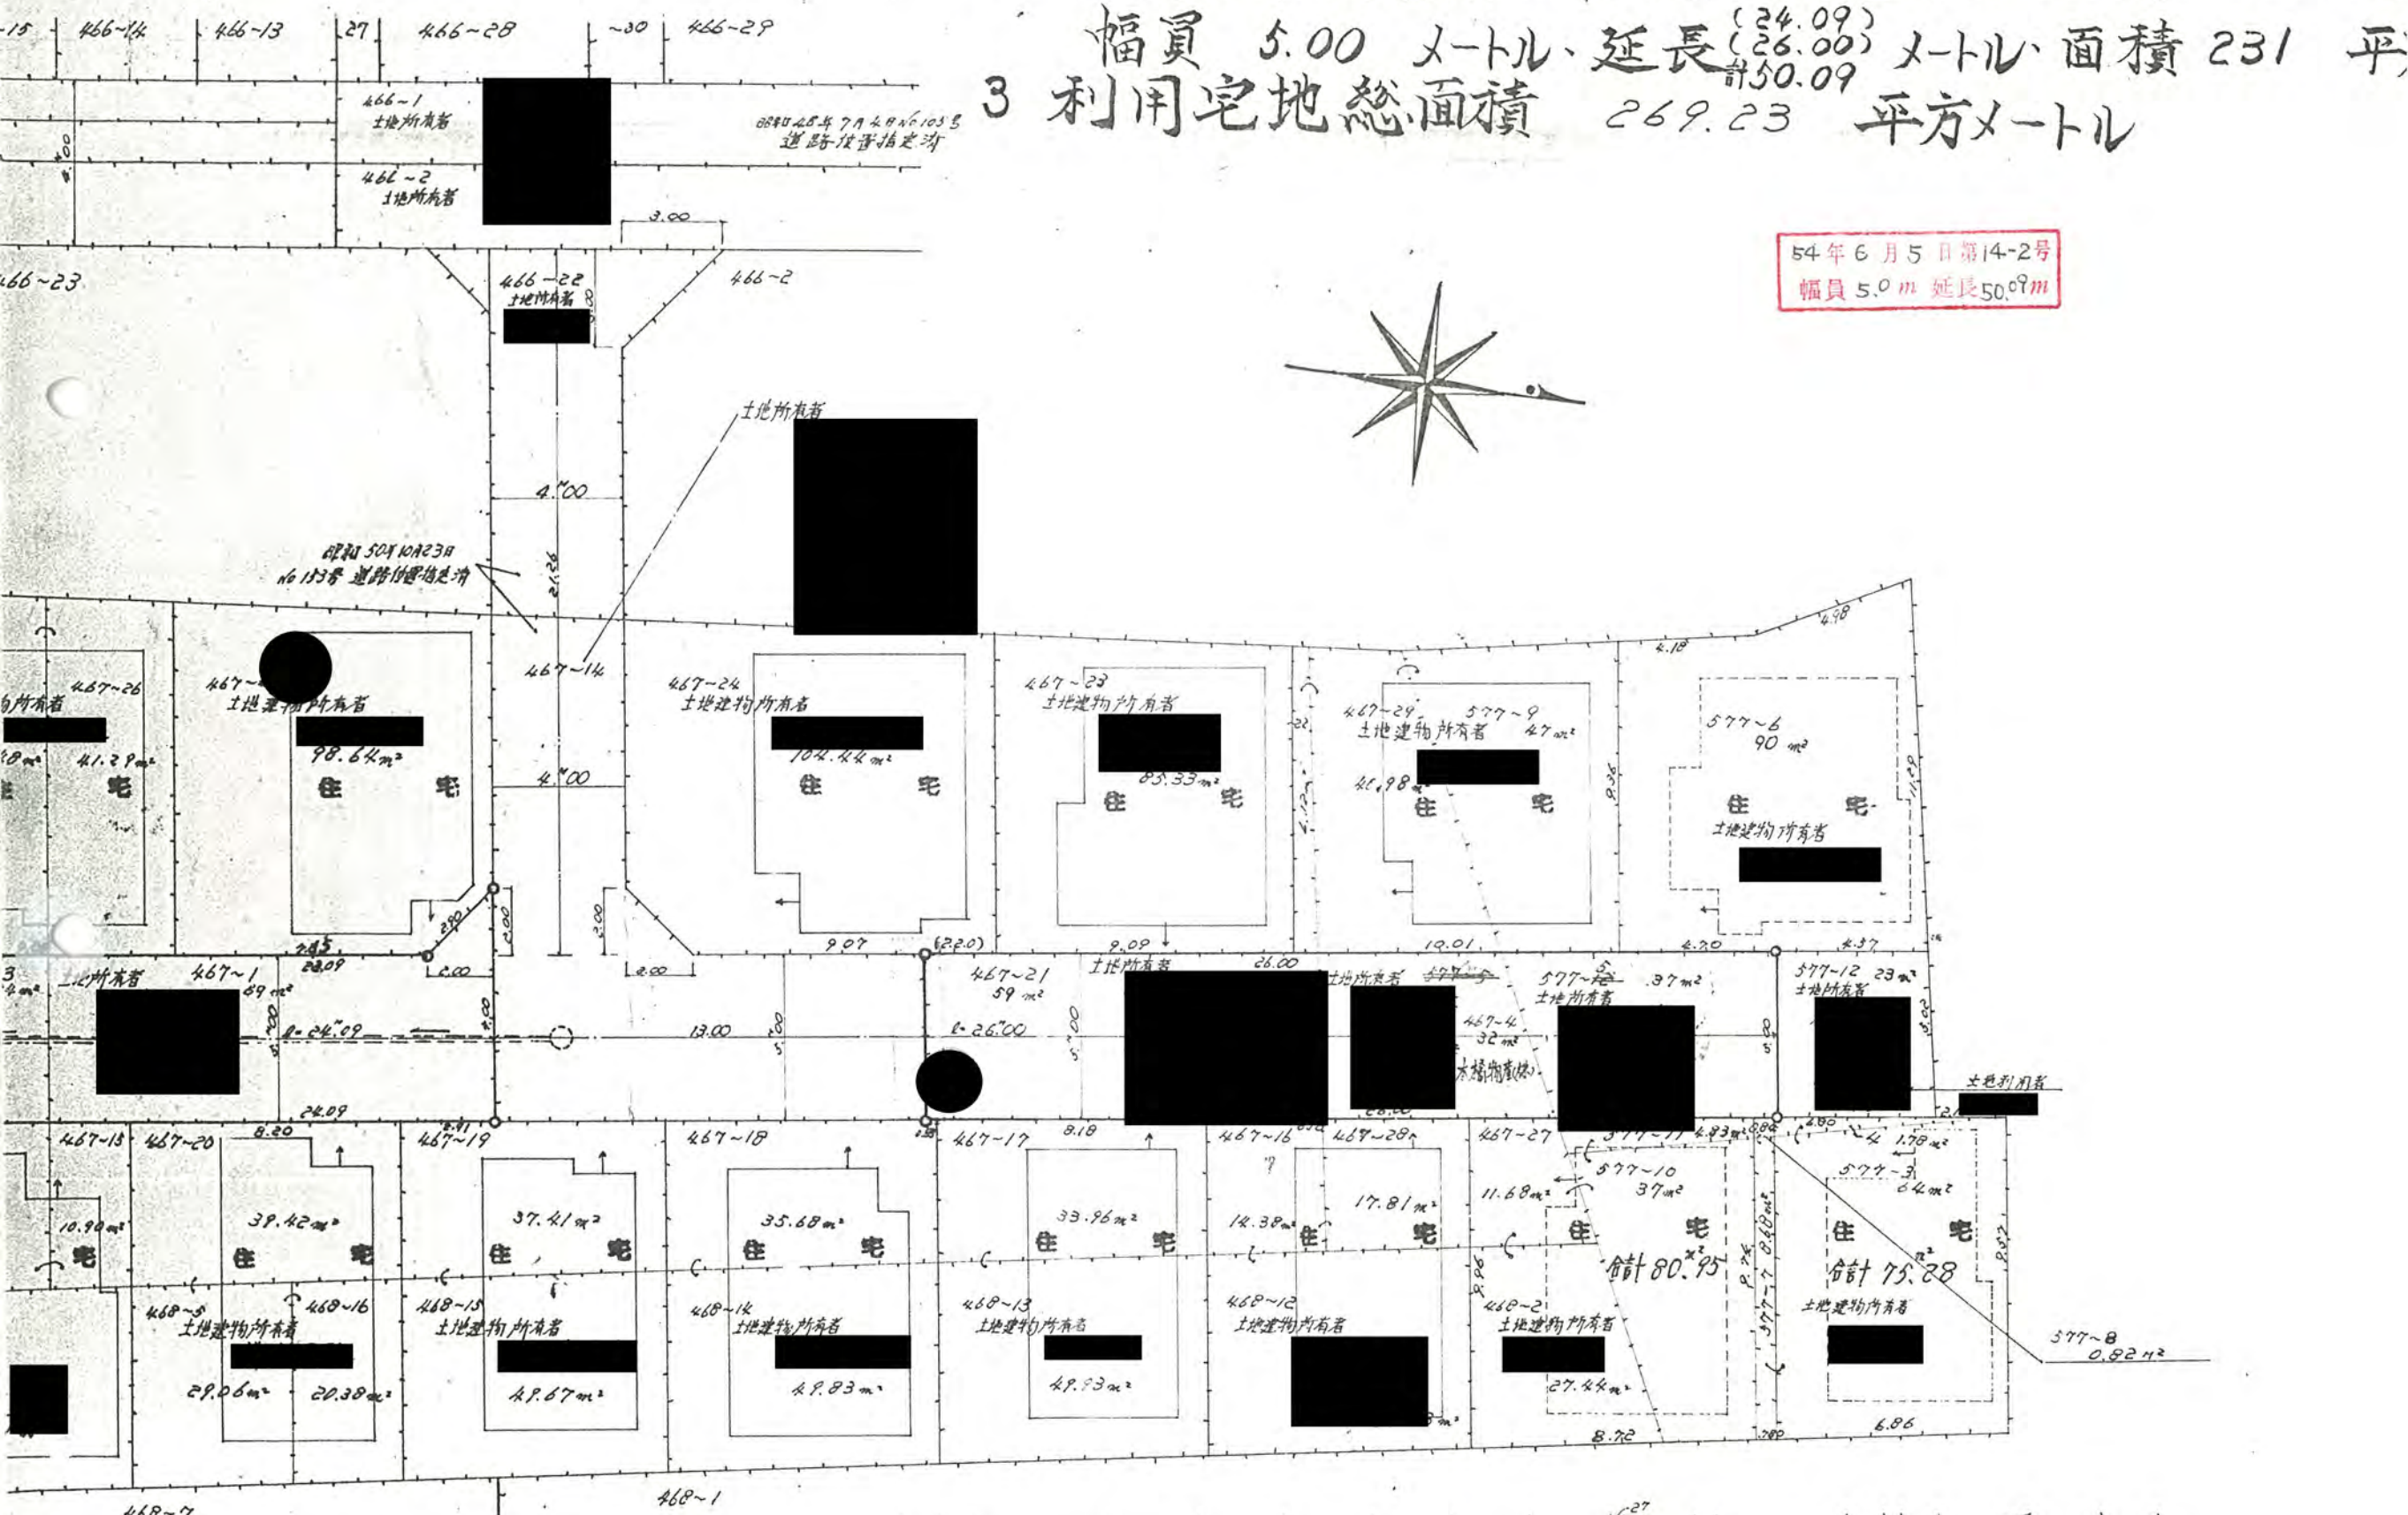

54年6月5日第14-2号  
幅員 5.0m 延長 50.09m