

54 / 1 26

道路位置図

(指定・変更・廃止)


54年9月1日第26号
幅員4.2m延長46.65m

1、申請に係る土地の地名地番 新座市片山2丁目2826番28

2、申請に係る道路の幅員、延長及び面積

幅員 4.20メートル・延長 46.65メートル・面積 199.68平方メートル

3、利用宅地総面積 698.21平方メートル

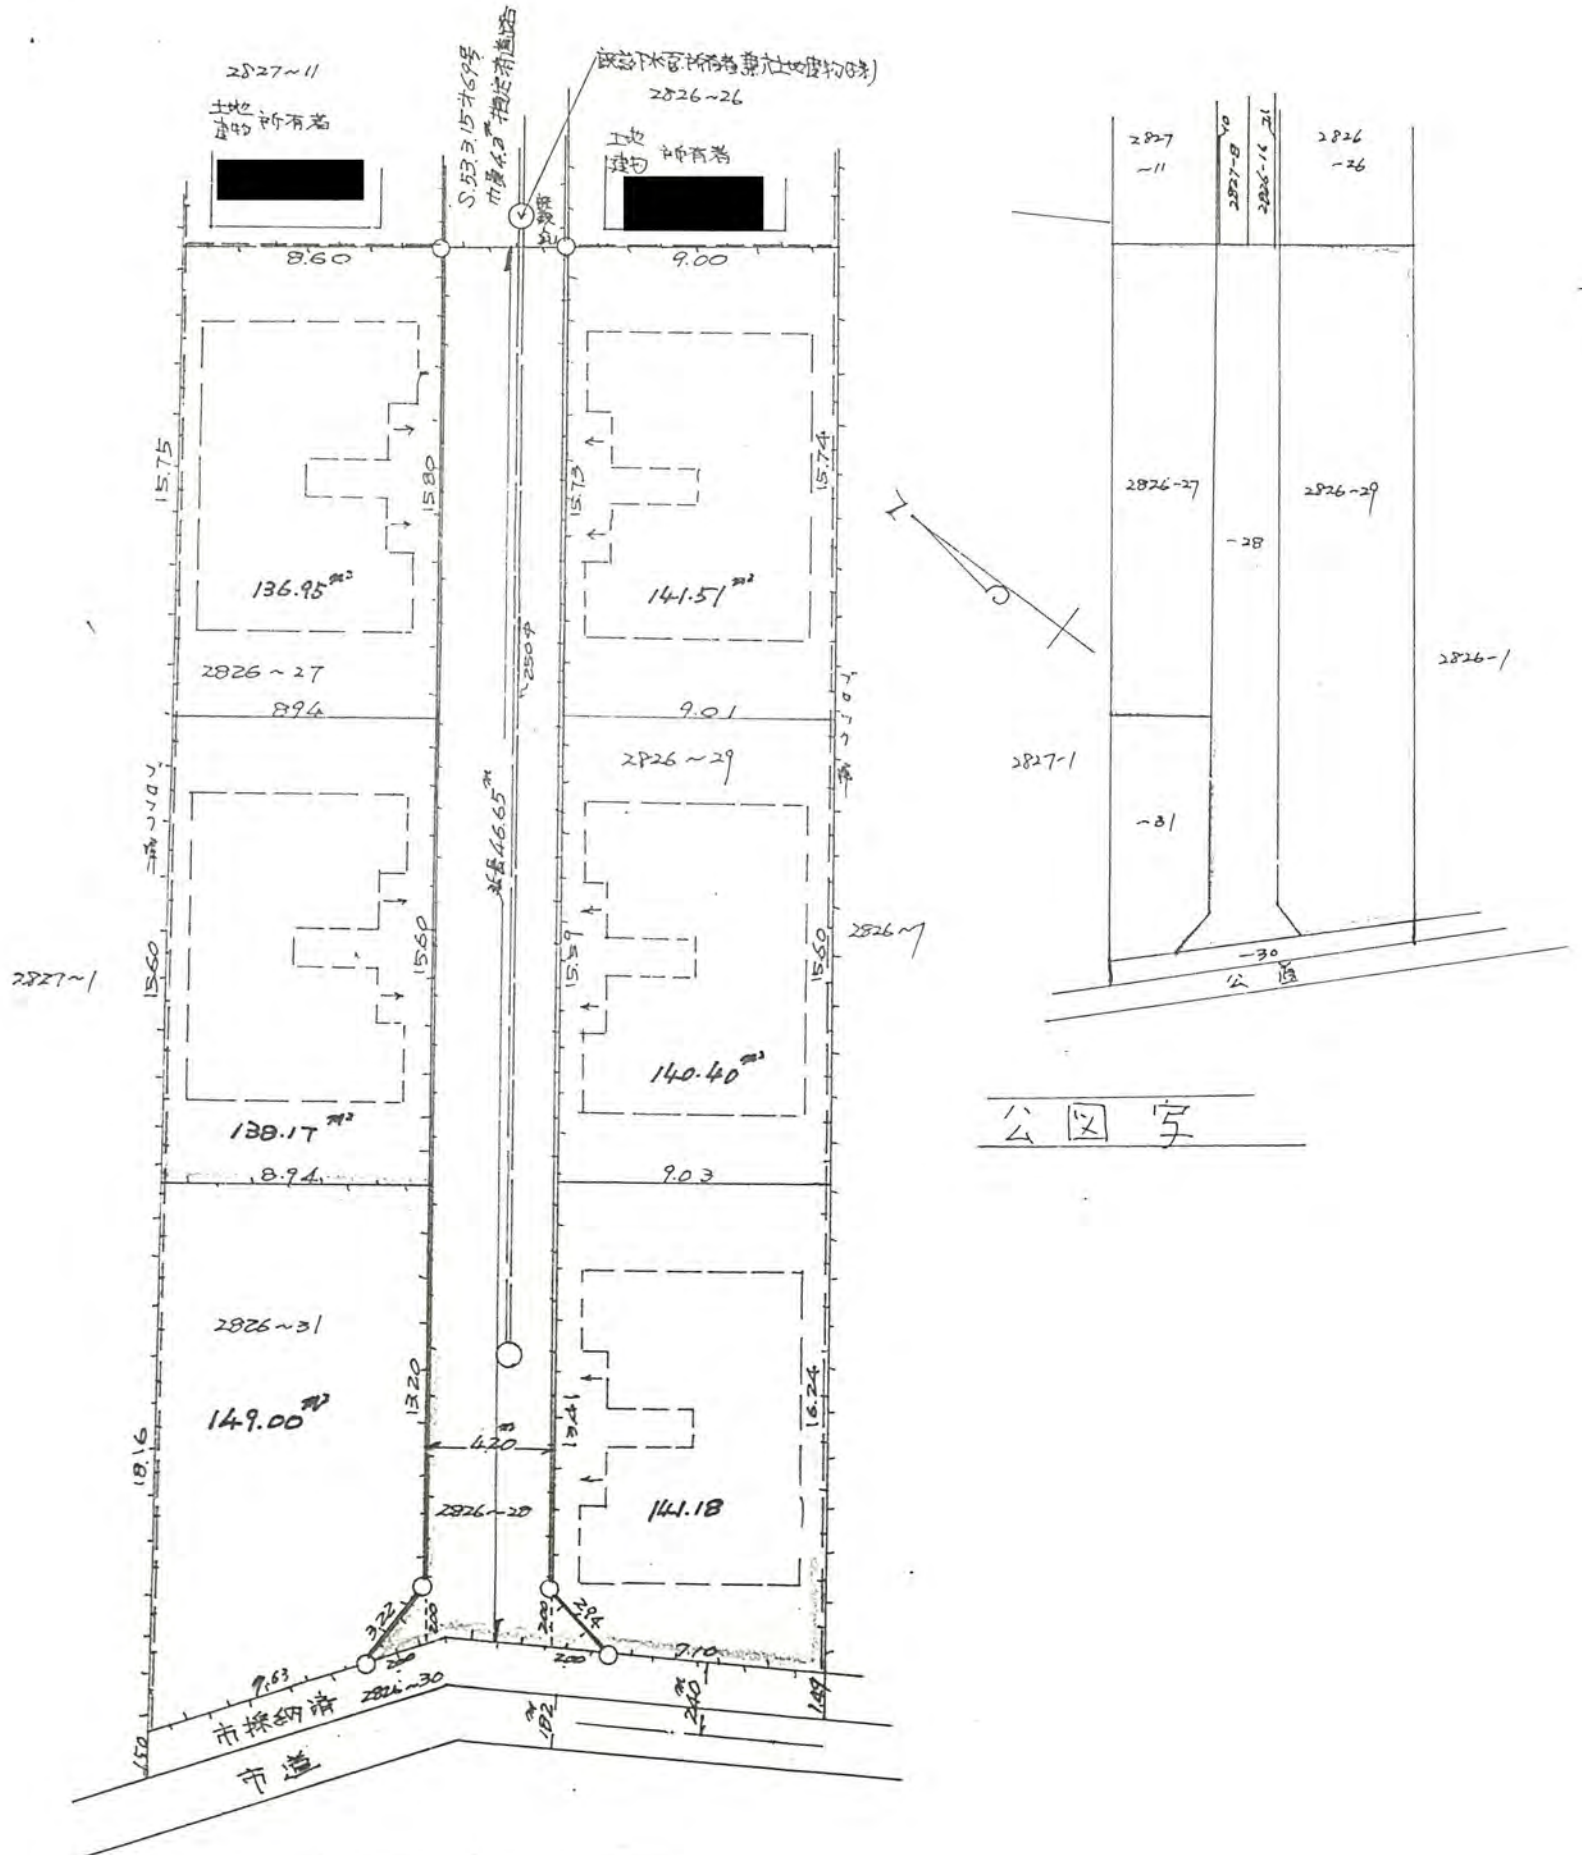

地籍図

公園字