



1、申請に係る土地の地名地番 新座市馬場三丁目 4643-12, -13

2、申請に係る道路の幅員、延長及び面積


幅員 4.20メートル・延長 22.17メートル・面積 96.94平方メートル

3、利用宅地総面積 555.52平方メートル

54年 7月19日第28号
幅員4.20m 延長22.17m

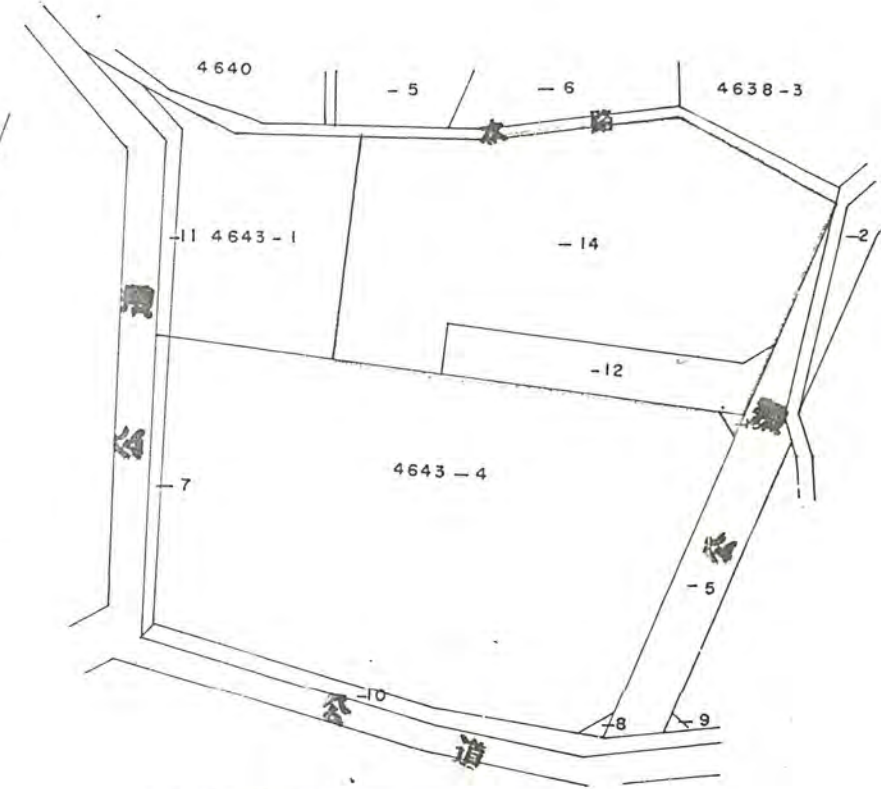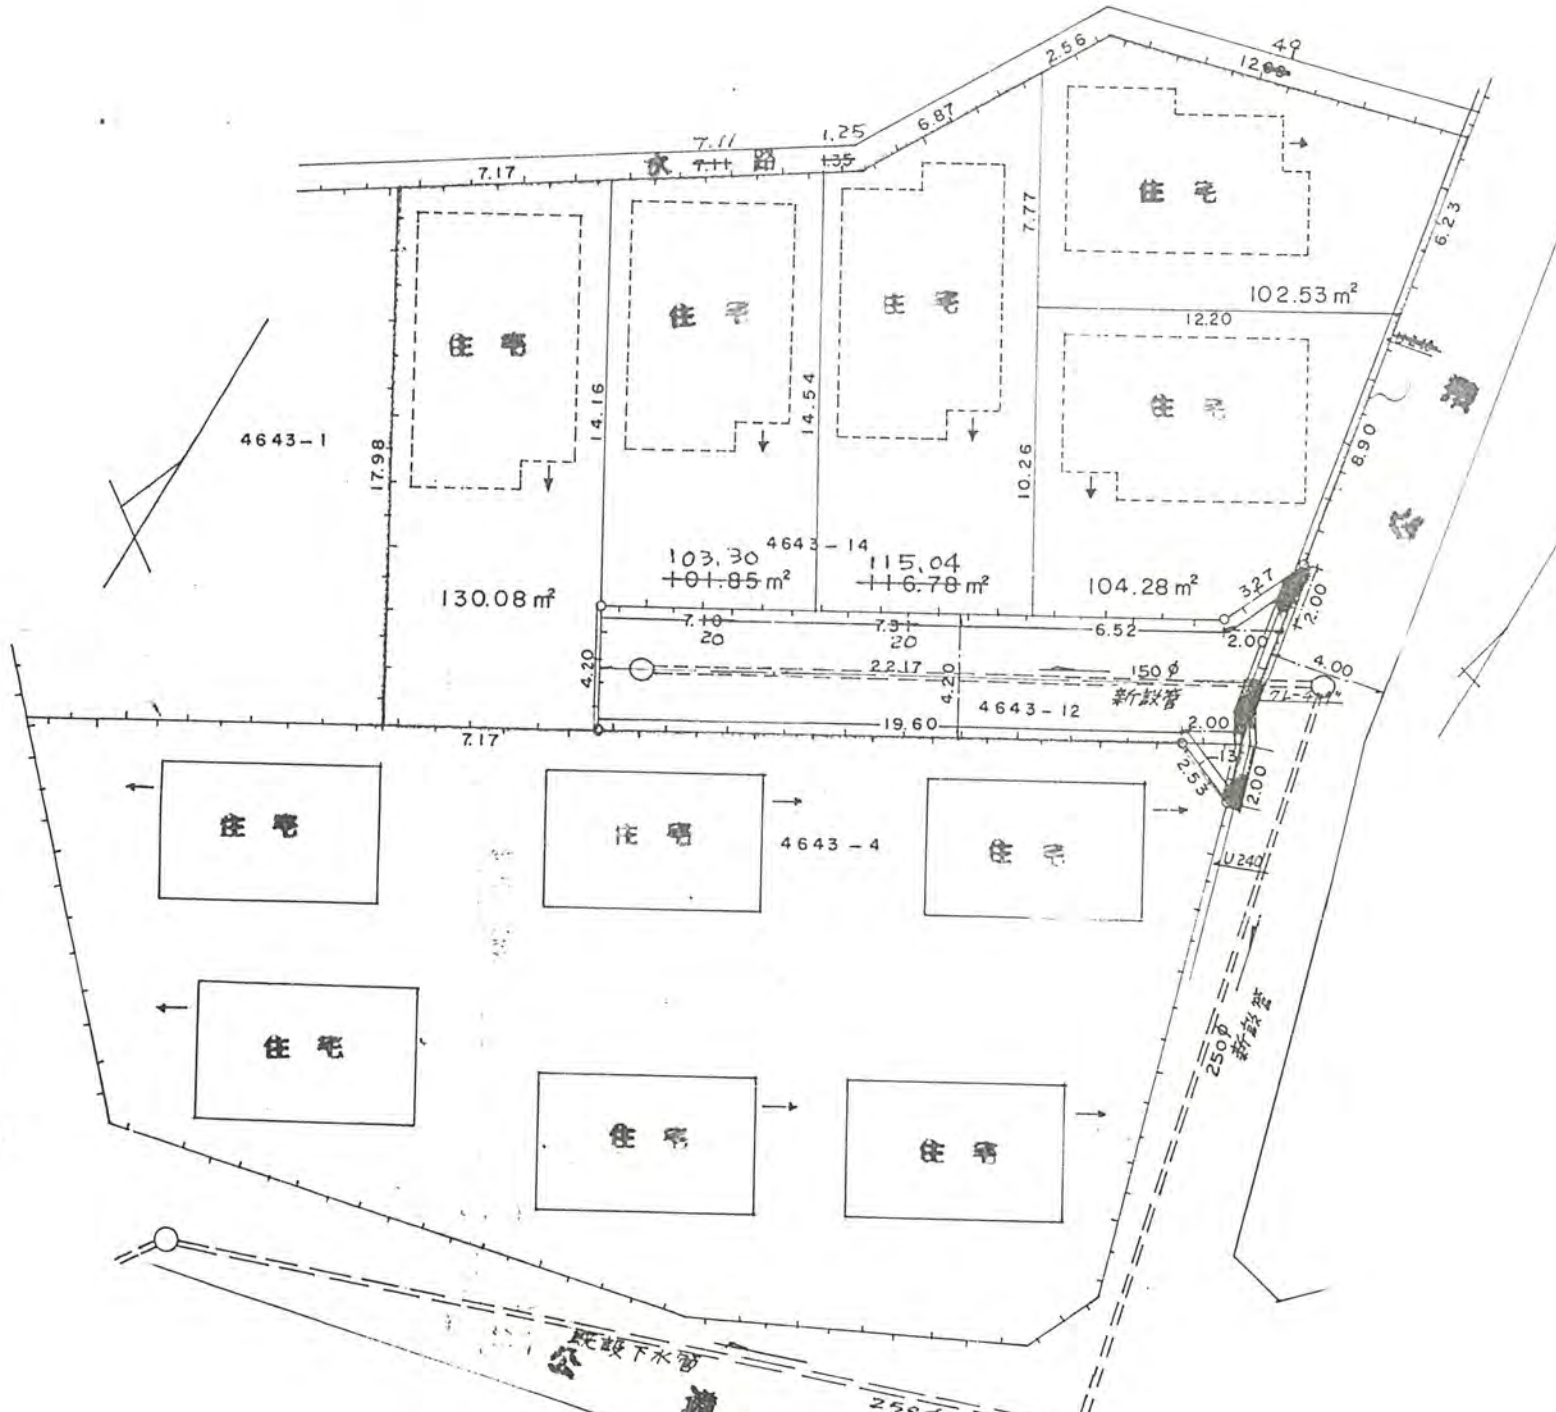

公図の写し S=1:500

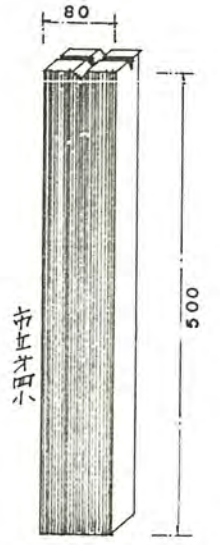

石積み道路